
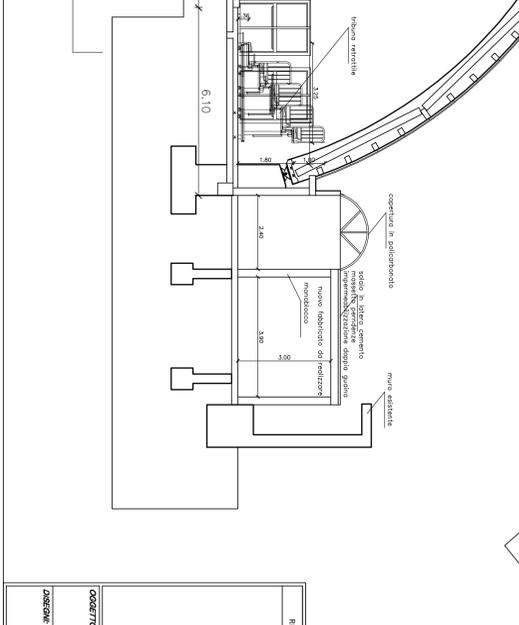
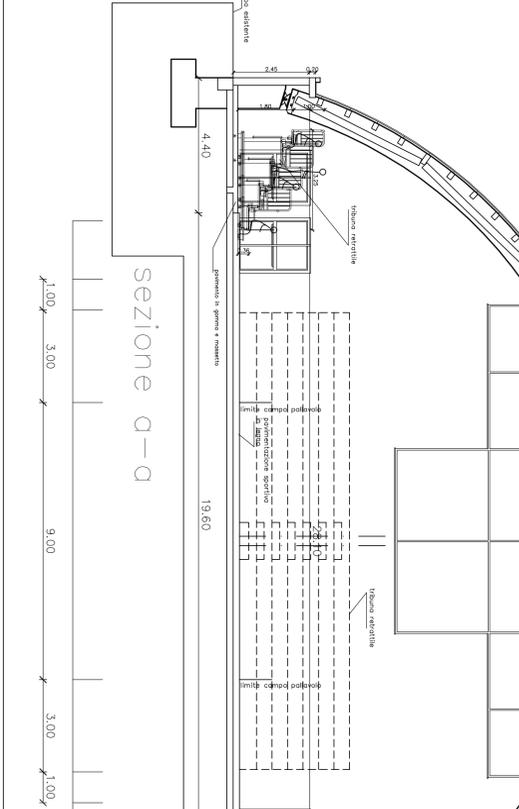


PIANTA PIANO CAMPO totale 1000 posti

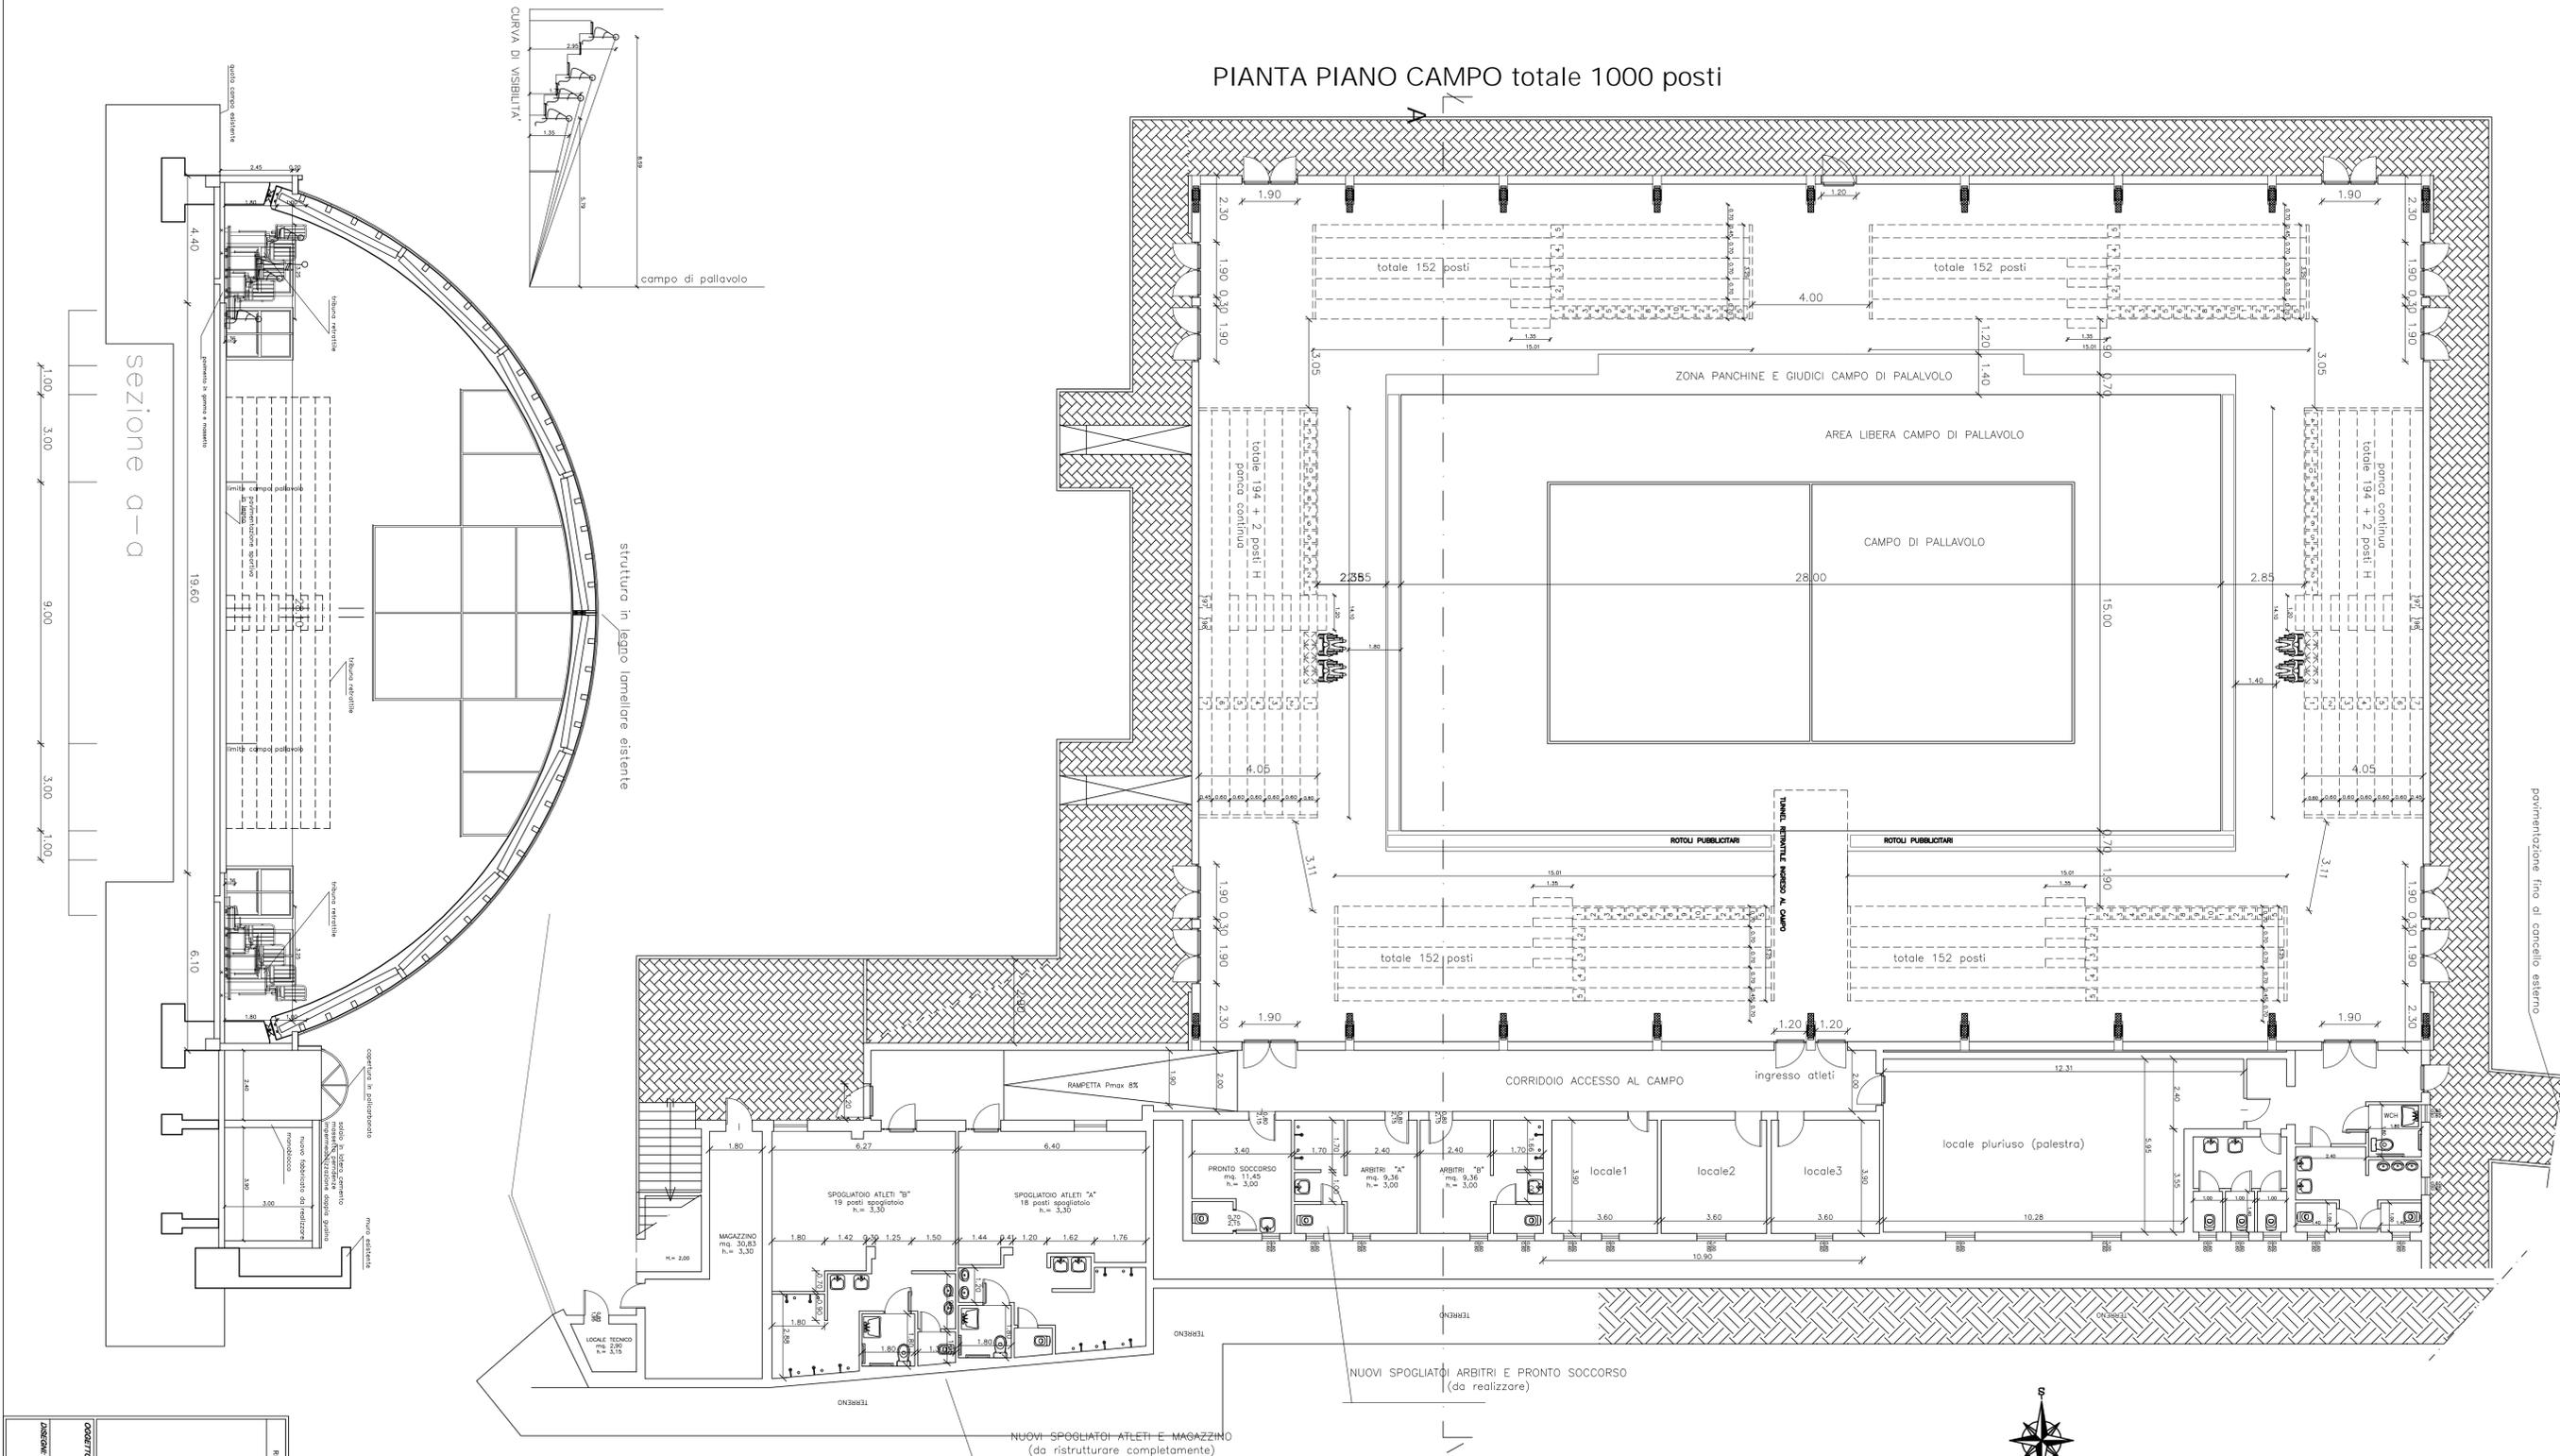

<p>CITTA' DI PINETO</p>	<p>PROGETTO DEFINITIVO ed ESECUTIVO Secondo completamento lavori di realizzazione struttura per la copertura verde attrezzato - Borgo Santa MARIA</p>	<p>DATA: GIUGNO 2005</p>
	<p>OPERATORE: <b>Ing. Buongiorno Francesco</b> <b>Ing. Fusilli Maurizio</b> <b>Geom. Cesarni Diego</b></p>	<p>SCALE: 1:100</p>
<p>COMMITTENTE: A.S.I. TERAMO via Garibaldi, 32 64100 - TERAMO</p>	<p>PROGETTISTA: <b>Ing. Buongiorno Francesco</b> <b>Ing. Fusilli Maurizio</b> <b>Geom. Cesarni Diego</b></p>	<p>DATA: GIUGNO 2005</p>
<p>PROGETTO: Pianta, sezione</p>	<p>OPERATORE: <b>Ing. Buongiorno Francesco</b> <b>Ing. Fusilli Maurizio</b> <b>Geom. Cesarni Diego</b></p>	<p>SCALE: 1:100</p>
<p>PROGETTO: Pianta, sezione</p>	<p>OPERATORE: <b>Ing. Buongiorno Francesco</b> <b>Ing. Fusilli Maurizio</b> <b>Geom. Cesarni Diego</b></p>	<p>SCALE: 1:100</p>