CITTA' DI PINETO
(Provincia di Teramo)

BIKE TO COAST

PROGETTO:

INTERVENTI DI COMPLETAMENTO DELLA BIKE TO COAST NEL COMUNE DI PINETO

TAVOLA: A1

REV.:

PROGETTO DEFINITIVO ESECUTIVO
PLANIMETRIA E SEZIONI TRASVERSALI
STATO DI VARIANTE (VINCA)

I PROGETTISTI: (Dott. Ing. Ercole FERRETTI) (Geom. Diego CESARINI)

(Dott. Arch. Alessandro TURSI)

IL RESPONSABILE DEL PROCEDIMENTO: DATA:

REV.:	DATA:	VARIAZIONI:	DESTINATARI:
		ITINERI CICLABILI	

A TUTTI DIRITTI DI RIPRODUZIONE O COPIA O TESTI IL PRESENTE DISEGNO SENZA PREVENTIVA AUTORIZZAZIONE E' VIETATA AGLI TERMINI DEGLI PROVVISTI
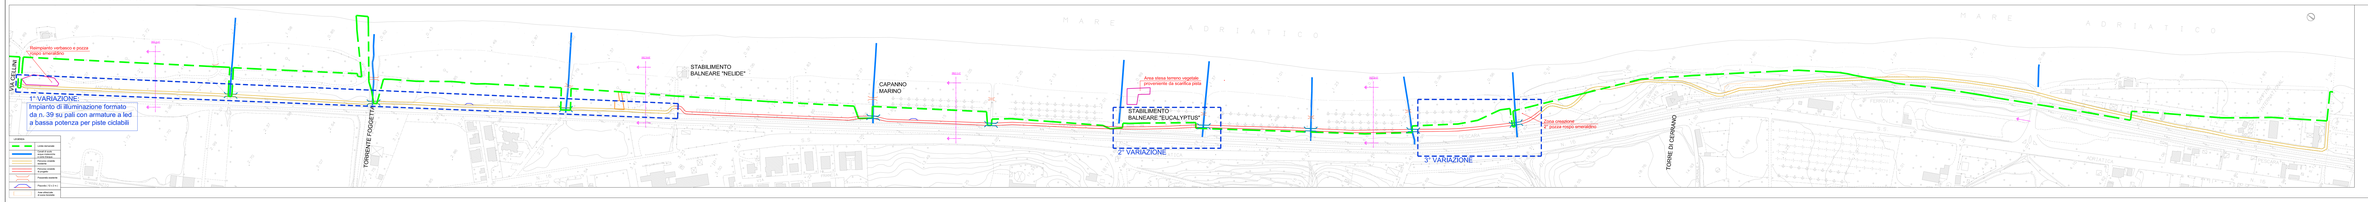
PLANIMETRIA PINETO SUD - scala 1:1000