

COMUNE DI PINETO
(TERAMO)

PRG


AGGIORNAMENTO ALLE PRESCRIZIONI DEL CONSIGLIO REGIONALE ATTO III/11
DEL 13/5/1983

VISTA LA DELIBERAZIONE DEL CONSIGLIO COMUNALE DEL 13-10-84, N. 173
ESAMINATA DAL CO.R.E. CO. DI TERAMO SENZA RILIEVI NELLA SEDUTA DEL
19-10-84, N. 3379201 PROT. AVENTE PER OGGETTO: "RECEPIMENTO DE-
FINITIVO DELLA DELIBERAZIONE DEL CONSIGLIO REGIONALE SUL PIANO
REGOLATORE GENERALE ED APPROVAZIONE DEGLI ELABORATI DI ADEGUAMENTO
CONSEGUENZIALE".
SI CERTIFICA CHE IL PRESENTE ELABORATO È REDATTO IN CONFORMITÀ DEL-
LA DELIBERAZIONE DEL CONSIGLIO REGIONALE N. 111/11 DEL 13/5/83, ESE-
CUTIVA.

Il SINDACO
Geom. DANIELE DE ASCENTIS
Il SEGRETARIO COMUNALE
Emilio DI FILIPPO
DOTT. ARCH. ALFREDA BUCCHI
DOTT. ARCH. CARMINE SCOCIA
DOTT. ARCH. ANTONIO FERRELLI
DOTT. ARCH. FRANCO ESPOSITO
Consulente

1/1

11
RAPP. 1:2000

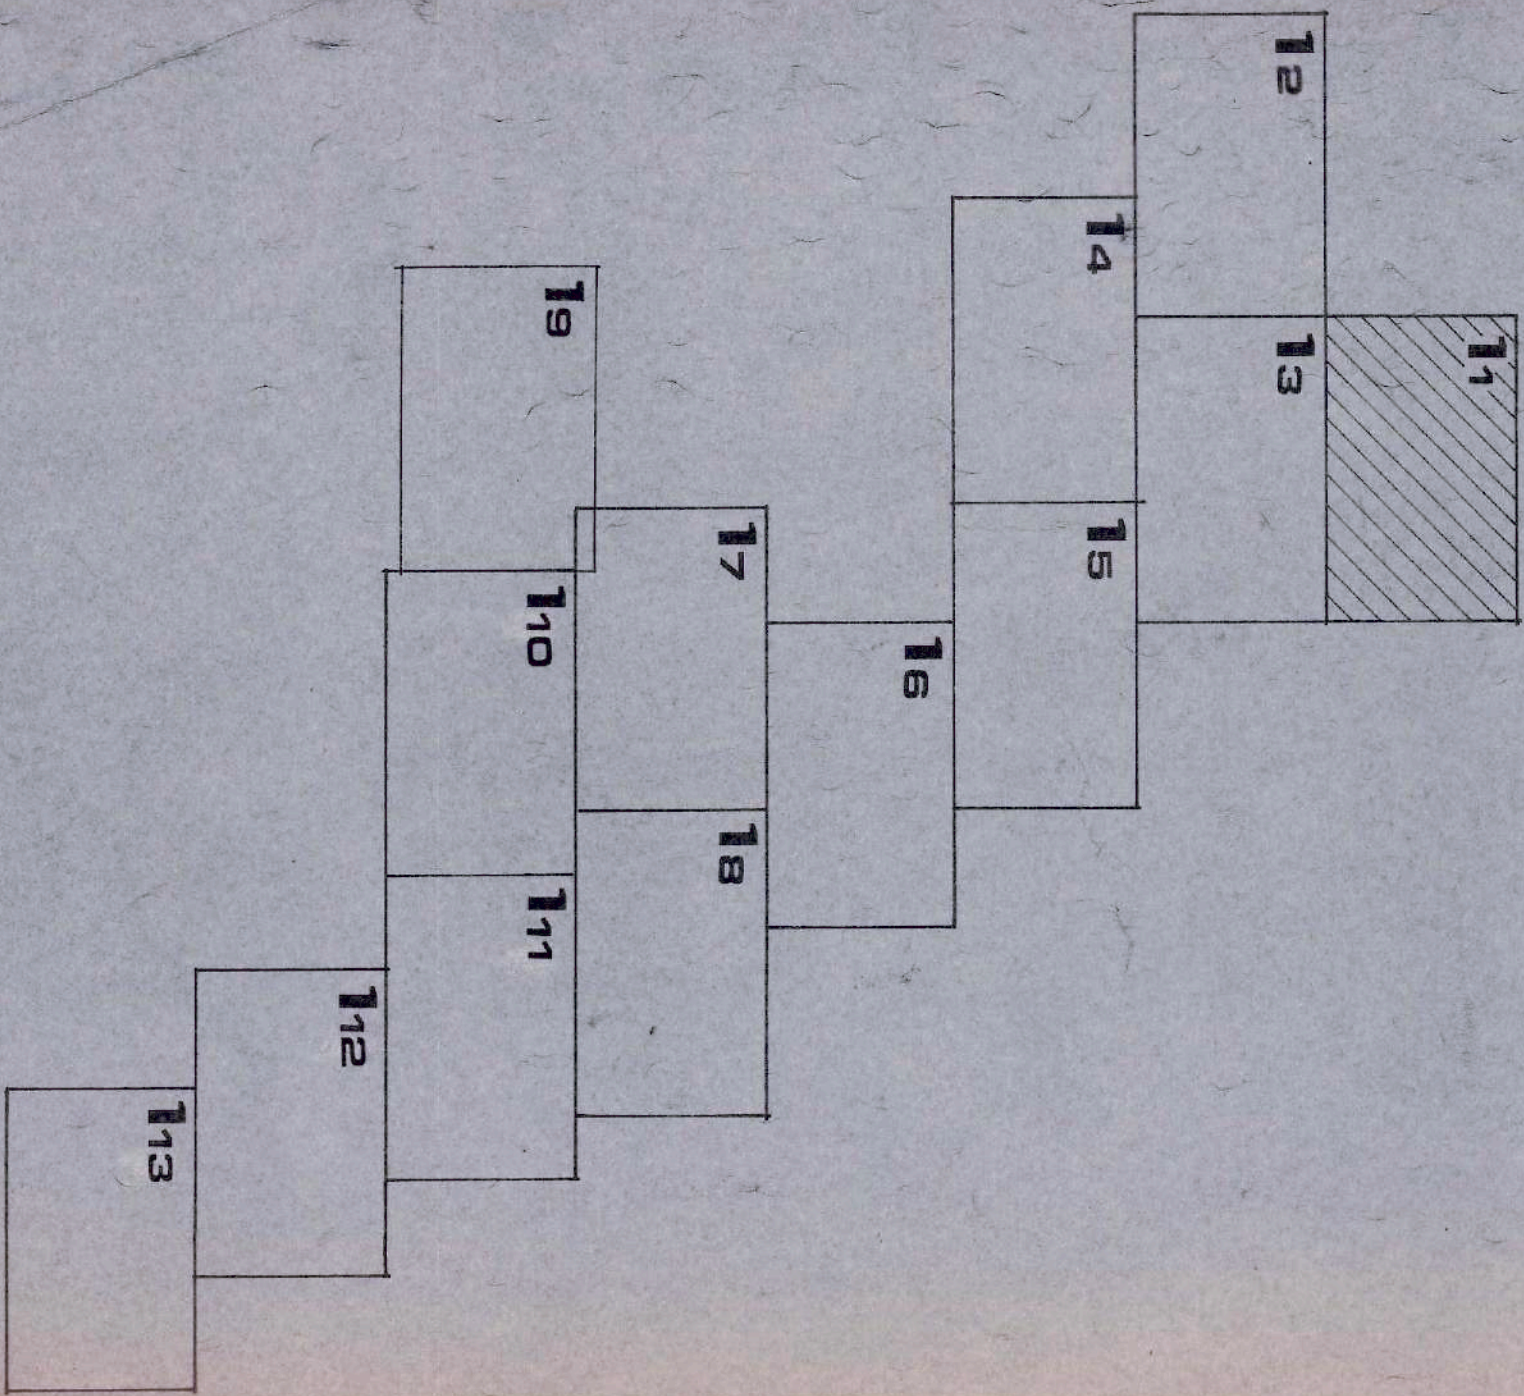

N=4 723 600
E=2 440 200

N=4 723 600
E=2 442 000

N=4 722 400
E=2 440 200



N=4 723 400
E=2 442 000