


(TERAMO)

र
र
र

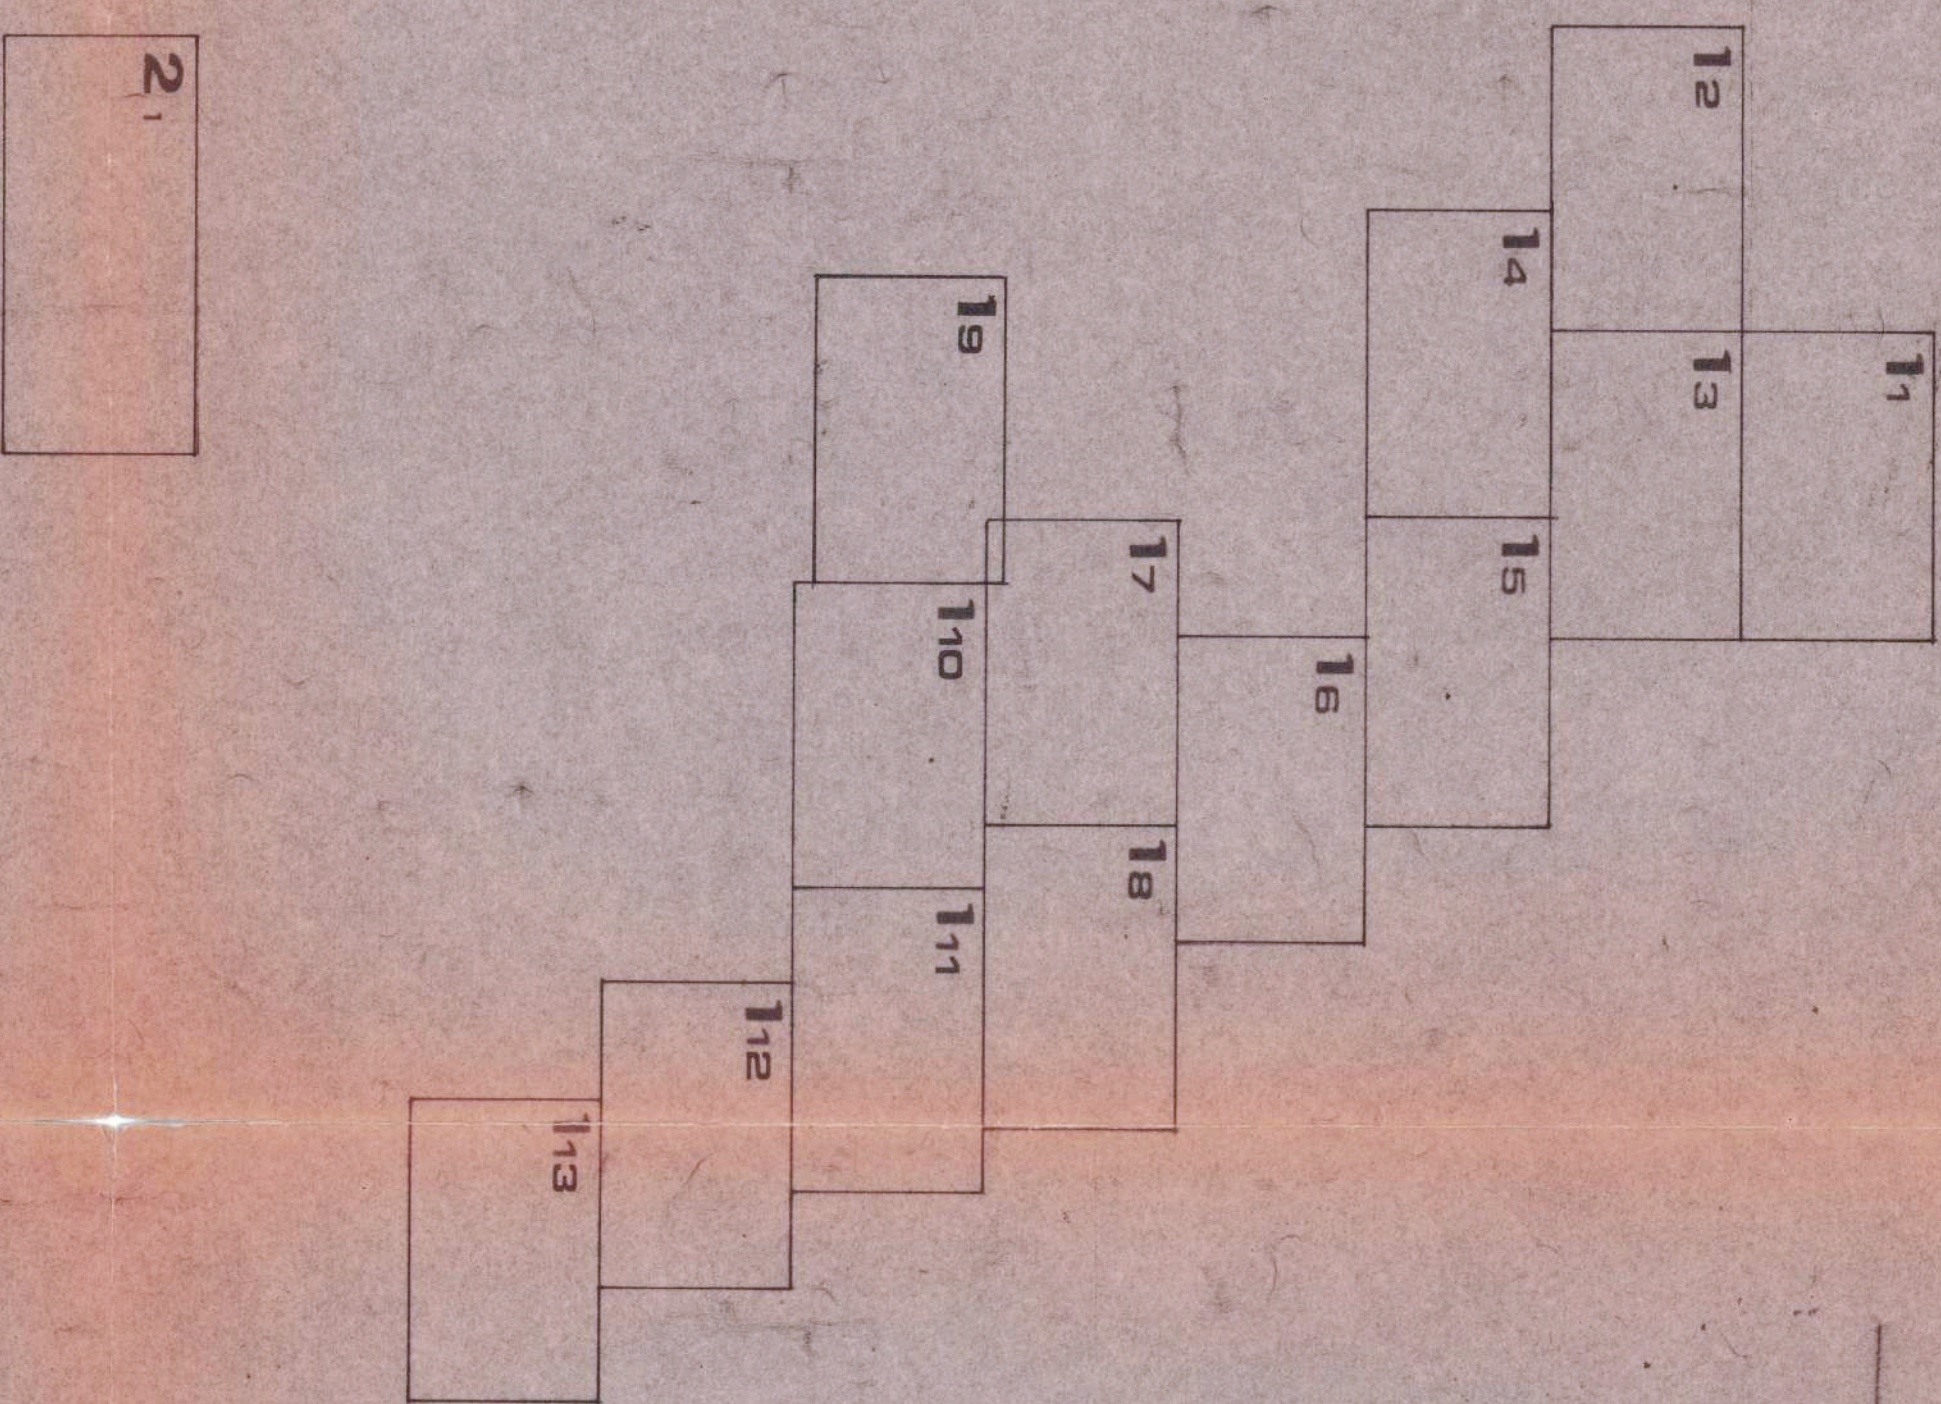

Art.	DESTINAZIONE D'USO	INDICAZIONE	It	Ut	IE	UF	PARCHeggi PUBBLICI	H max	Sm	Q	Me max
18-19	ZONE DESTINATE ALLA VILABILITA' E PARCHEGGI	1000 - 1:2000	mc/mq	mc/mq	mc/mq	mc/mq	mc/100mq	mq/100mq	mq/100mq	mt.	mt.
20	ZONA PERCORTABILE										
22	AREVILI (V4)										
22	ZONE A PARCO PUBBLICO (V1)										
22	ZONE A VERDE PUBBLICO (V2)										
22	ZONE A VERDE PUBBLICO (V3)		0,05				5,00	6,50			
23	ZONE PER L'ISTRUZIONE										
23	ZONE PER ATTREZZATURE COMUNI					0,5	5,00				
23	ZONE PER ATTREZZATURE BALNEARI (sub-zona A)		0,025					7,50	10,000		
23	ZONE PER ATTREZZATURE BALNEARI (sub-zona B)		0,015					4,50			
23	ZONE PER ATTREZZATURE BALNEARI (sub-zona C)							10,000			
25	ZONE RESIDENZIALE: Nucleo Antico di Niguarda		0,42	0,14			30,00	10,50			3
26	ZONE RESIDENZIALE: Completamento Capoluogo tipo B 1				1,8	0,6	5,00	10,50	400	1/3	3
27	ZONE RESIDENZIALE: Completamento Frazioni tipo B 2				1,5	0,5	5,00	10,50	400	1/3	3
28	ZONE RESIDENZIALE: Completamento Multigrado tipo B 3				1,5		5,00	9,50	400	1/3	3
29	ZONE ESPANSIONE TIPO C		0,70	0,23			5,00	10,50		25%	
13	ZONE SOGGETTE A PIANO DI RECUPERO										
23	ZONE PER ATTREZZATURE TECNICHE E DISTRIBUTIVE					0,5		10,50	1,500		3
35	ZONE INDUSTRIALE DI ESPANSIONE			0,50					intero comparto		
35	ZONE INDUSTRIALE DI COMPLETAMENTO					0,5	10,00	9,00	3,000	1/3	2
34	ZONE ARTIGIANALE-INDUSTRIALE DI COMPLETAMENTO					0,30	10,00	9,00	1,000		2
36	ZONE COMMERCIALE DI COMPLETAMENTO		0,2				10,00	9,00	intero comparto		
37	ZONE DI VINCOLO CIVILTARIO				2,00			10,50	1,000	1/3	3
38	ZONE DI TUTELA AMBIENTALE ED IDROGEOLOGICO										
39	ZONE DI VINCOLO CONSERVATIVO										
40	ZONE DI RISPETTO SPERDALE										
29	LOTTEZZIONI ADOTTATE										
41	ZONE RISERVATA AL P.E.B.F. DI NUOVA ACQUISIZIONE		0,70	0,23			5,00	10,50		25%	
41	ZONE RISERVATA AL P.E.B.F. GIA' APPROVATO										
33	ZONE AGRICOLA DI RISPETTO (Z2)										
32	ZONE AGRICOLA NORMALE (E1) sub-zona a				0,10			8,00	10,000		
32	ZONE AGRICOLA NORMALE (E1) sub-zona b					0,05		10,00	10,000		
34	ZONE ARTIGIANALE DI COMPLETAMENTO scala 1/5,000				0,3	10,00		9,00	1,000		