




COMUNE DI PINETO
PROVINCIA DI TERAMO

Piano Particolareggiato del Centro storico di Mutignano

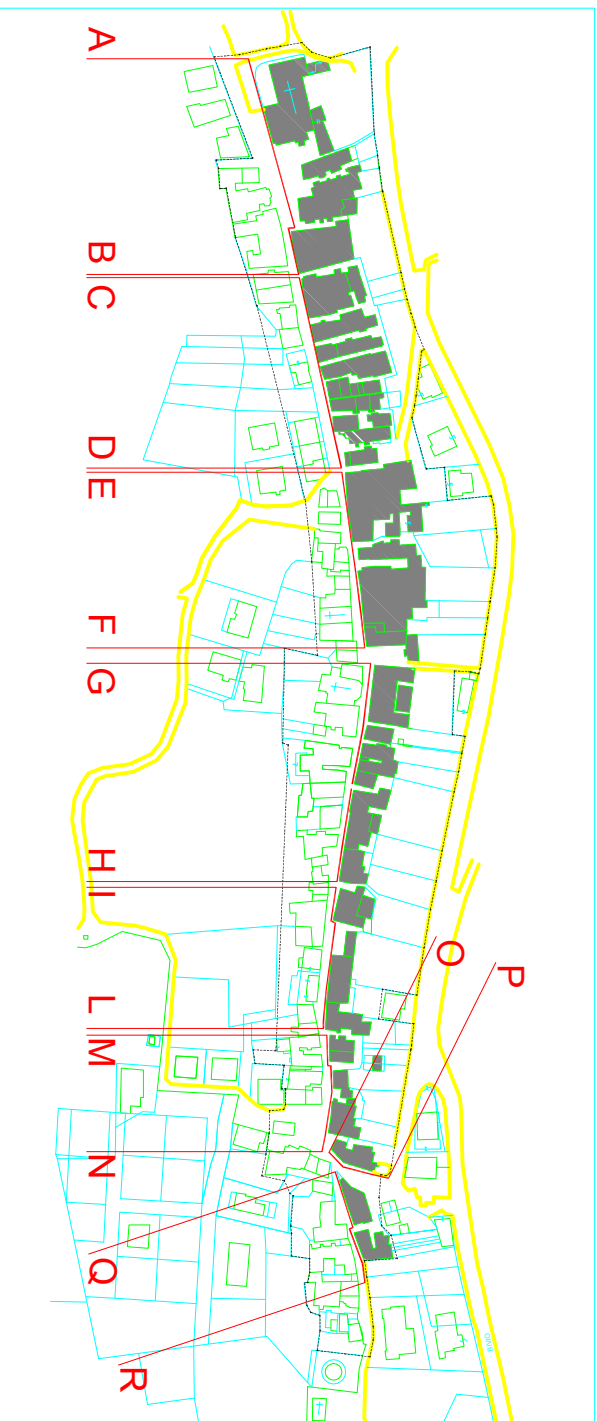

PROGETTO

PROFILI DI PROGETTO ASSE PRINCIPALE

TAV.	12B
SCALA	

PROGETTISTA: DOTT. ARCH. LEO MEDORI



DATA:
GENNAIO2005

