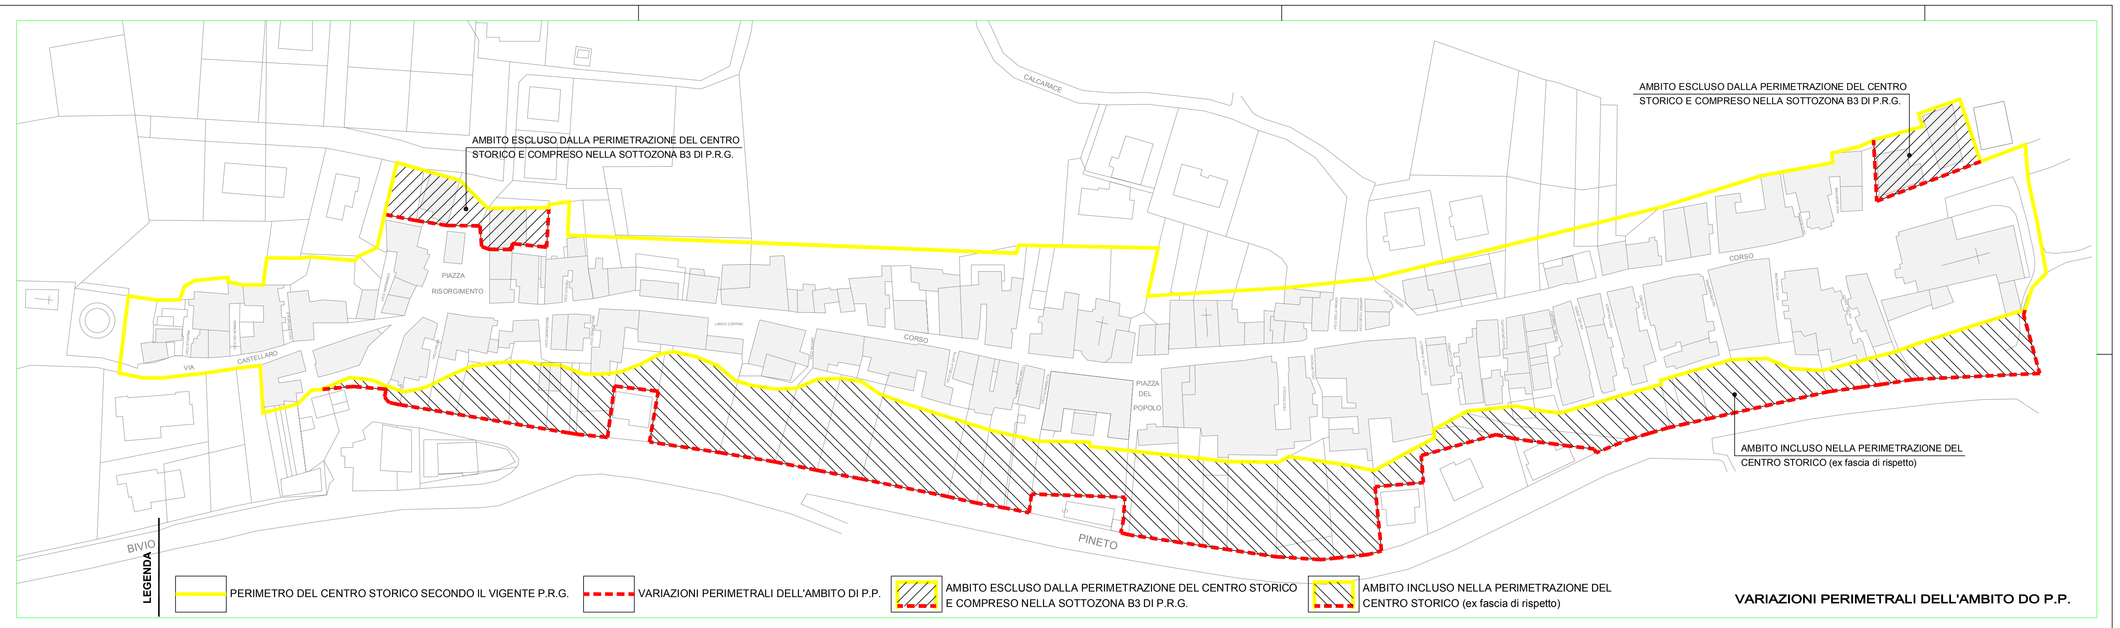

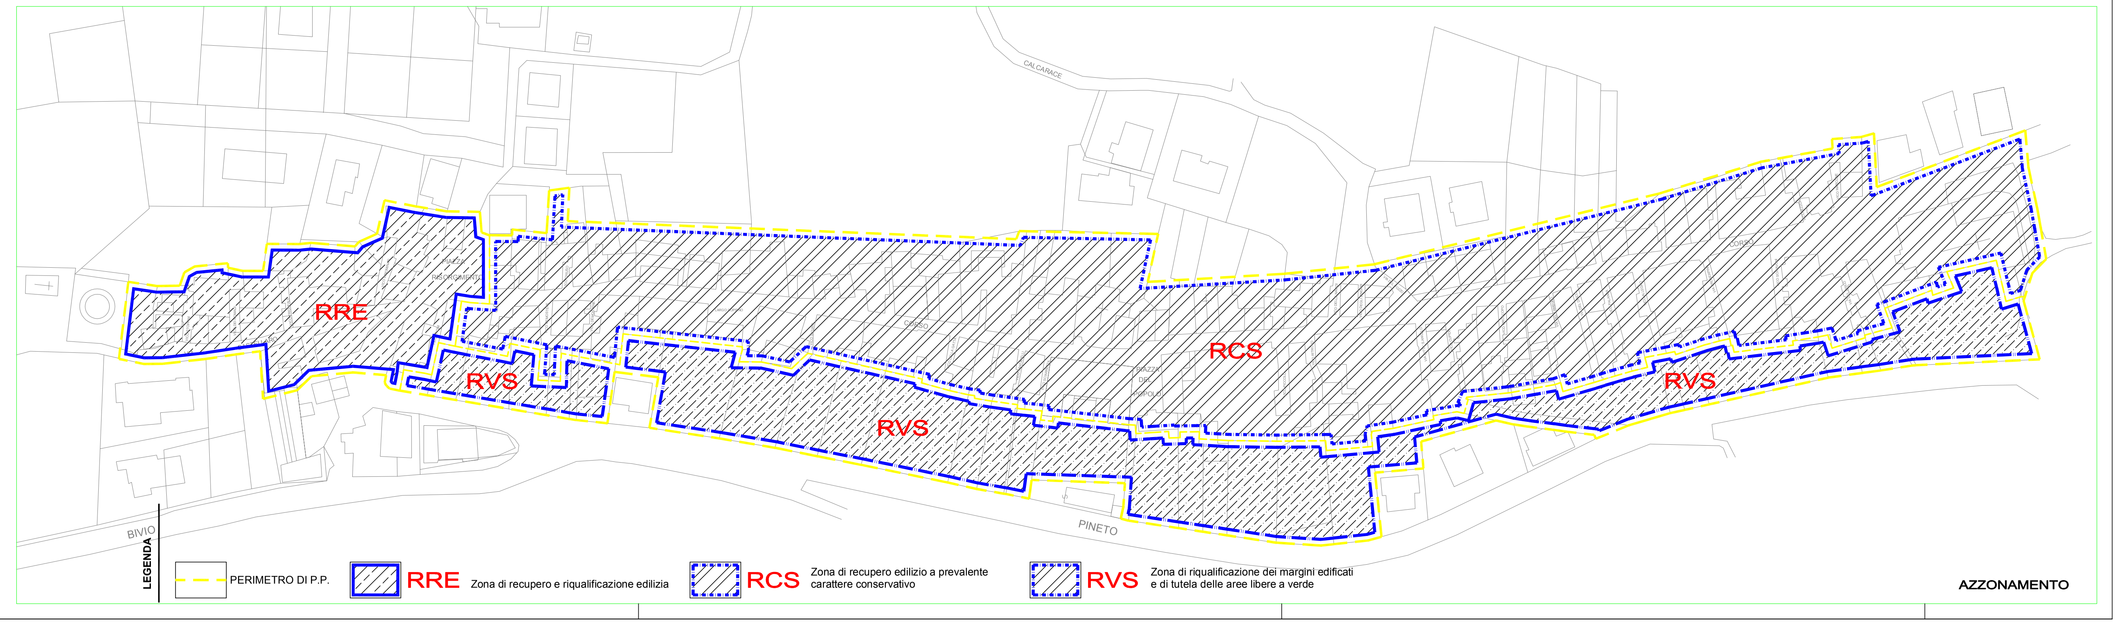

COMUNE DI PINETO

PROVINCIA DI TERAMO

Piano Particolareggiato del centro storico di Mutignano

PROGETTO	TAV.	11
AZZONAMENTO E VARIAZIONI PERIMETRALI	SCALA 1:1000	
PROGETTISTA: DOTT. ARCH. LEO MEDORI collaboratori: Arch.ti. PAOLO DI REMIGIO;VALERIA DI SABATINO;BEATRICE DE MINICIS;IVO MORDENTE	ESA studio	DATA: GENNAIO2005