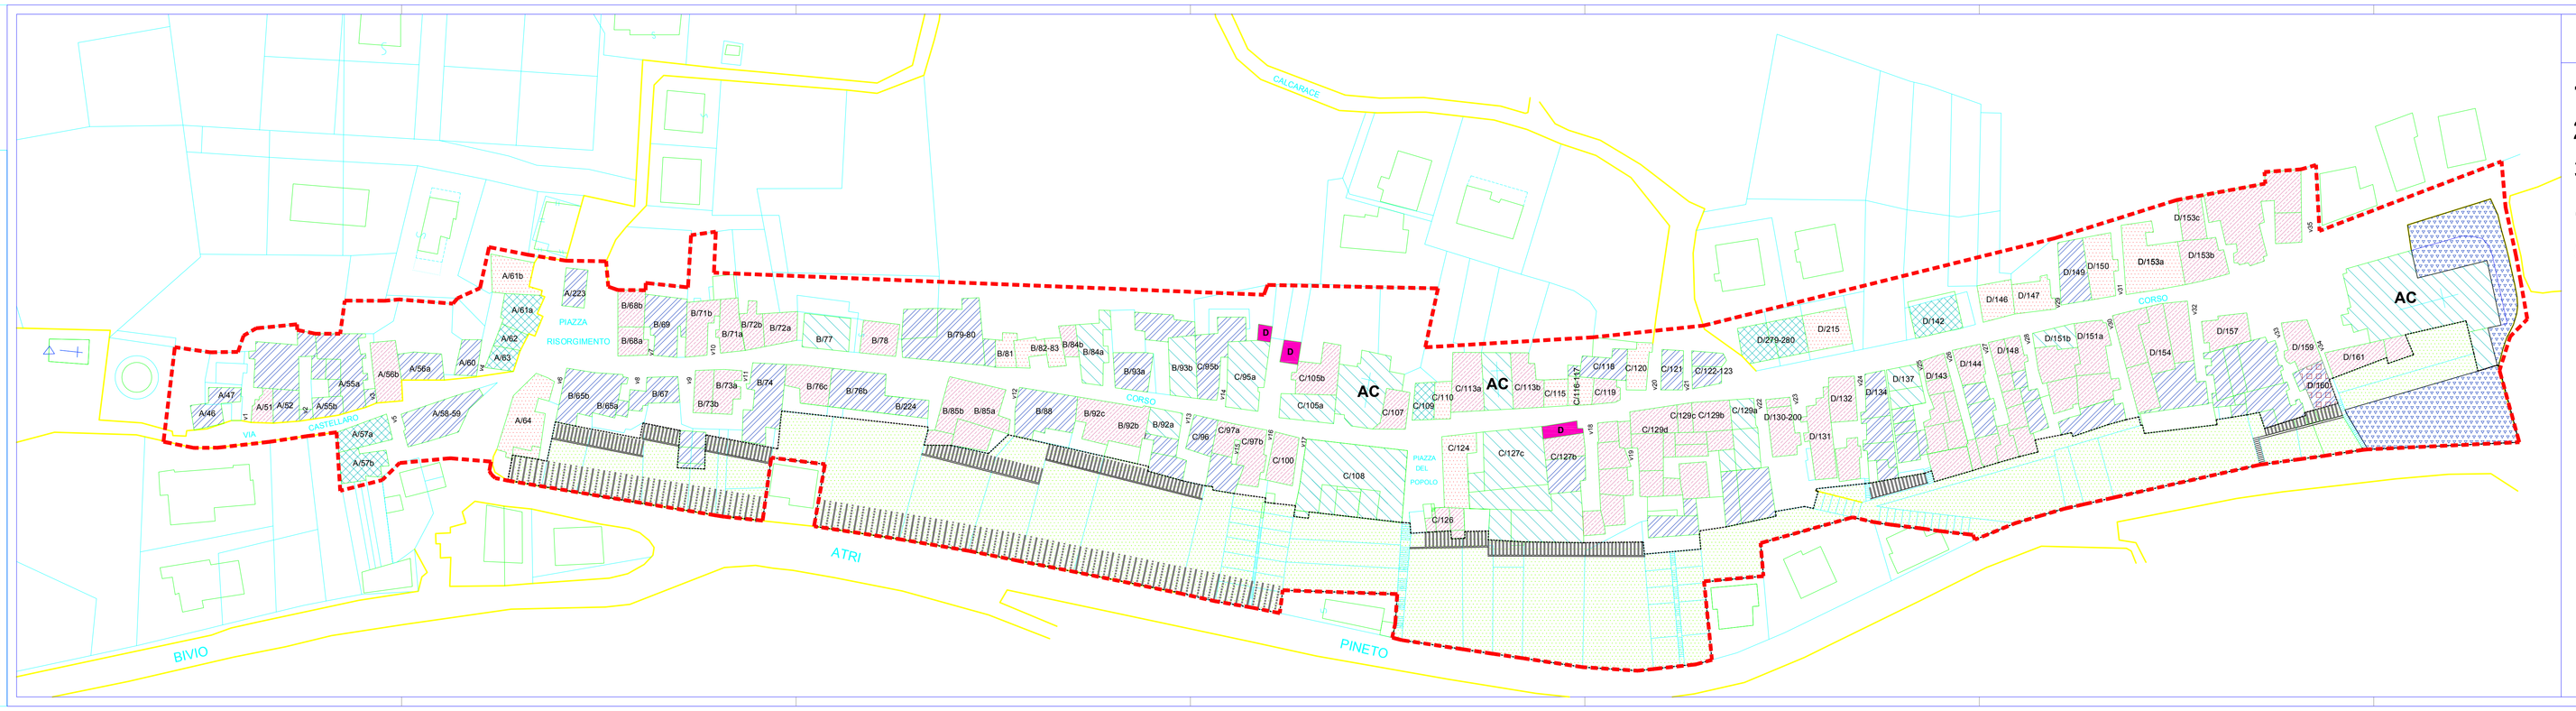

COMUNE DI PINETO

PROVINCIA DI TERAMO

Piano Particolareggiato del centro storico di Mutignano

PROGETTO	TAV.
CLASSI D'INTERVENTO	SCALA 1:500 — 11A
PROGETTISTA: DOTT. ARCH. LEO MEDORI — DATA: GENNAIO2005	

collaboratori: Arch.ti. PAOLO DI REMIGIO/VALERIA DI SABATINO/BEATRICE DE MINICIS/IVO MORDENTE

LEGENDA

1	MO - MS - RC
2	MO - MS - RC - RIE
3	MO - MS - RC - RIE - CRE
4	MO - MS - RC - RIE - RE
5	MO - MS - RC - RIE - RE - DR
	REC
D	Demolizione
	Perimetro P.P.
	Fascia nella quale è possibile realizzare autorimesse interrate
	interfaccia di riqualificazione di servizio alle aree a verde privato
	Verde privato
	Verde pubblico
AC	Attrezzature Collettive