




COMUNE DI PINETO
PROVINCIA DI TERAMO

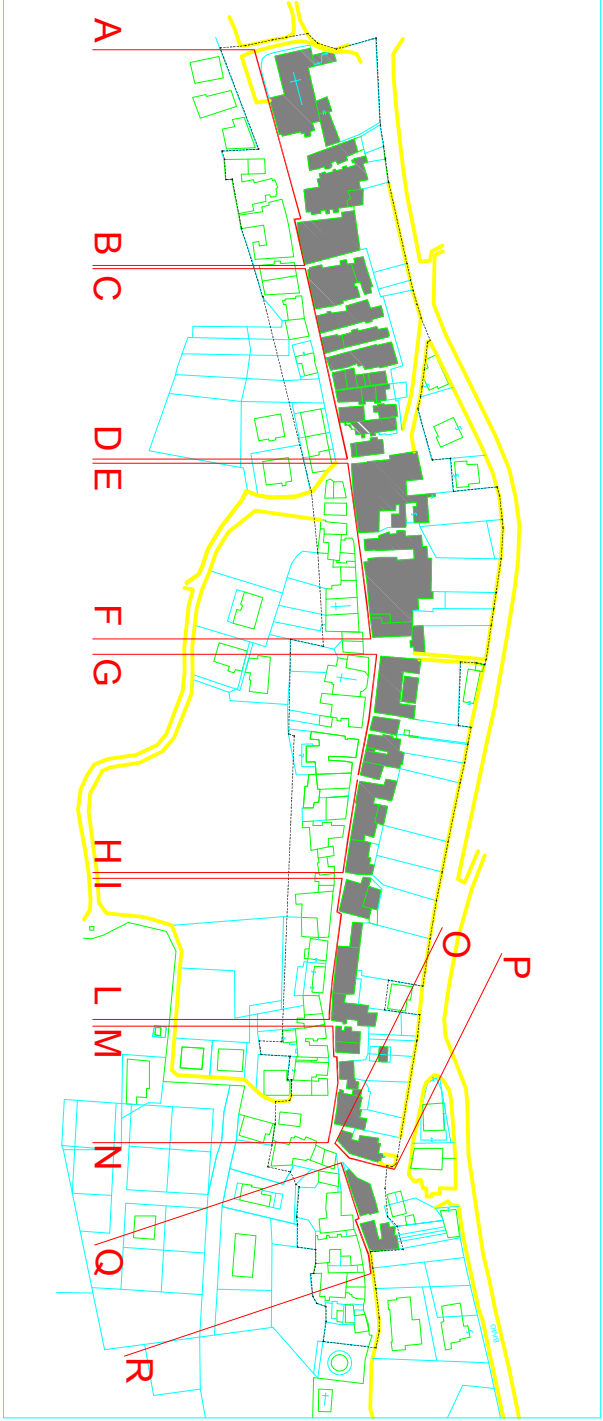

Piano Particolareggiato
del centro storico di Muggiano

muggiano

ANALISI DELLO STATO DI FATTO

PROFILI ASSE PRINCIPALE- stato di fatto

TAV. 9
SCALA 1:200

PROGETTISTA: DOTT. ARCH. LEONARDI

DATA: GENNAIO 2005

COORDINATORE: ARCH. PINO DI MARINO, ALBERTO E. SERRAVALLO, ANTONIO DI MARINO, GIUSEPPE L. MARINO



DATA: GENNAIO 2005

