

Piano APPROVATO



COMUNE DI PINETO
PROVINCIA DI TERAMO



Piano Particolareggiato del centro storico di Mutignano

m
mutignano

PROGETTO

TAV.

SCHEDE UNITA' EDILIZIE E VICOLI

SCALA
1:200

12A


PROGETTISTA: DOTT. ARCH. LEO MEDORI

Leo Medori

collaboratori: Arch.tti. PAOLO DI REMIGIO; VALERIA DI SABATINO; BEATRICE DE MINICIS; IVO MORDENTE



DATA:
GENNAIO 2005

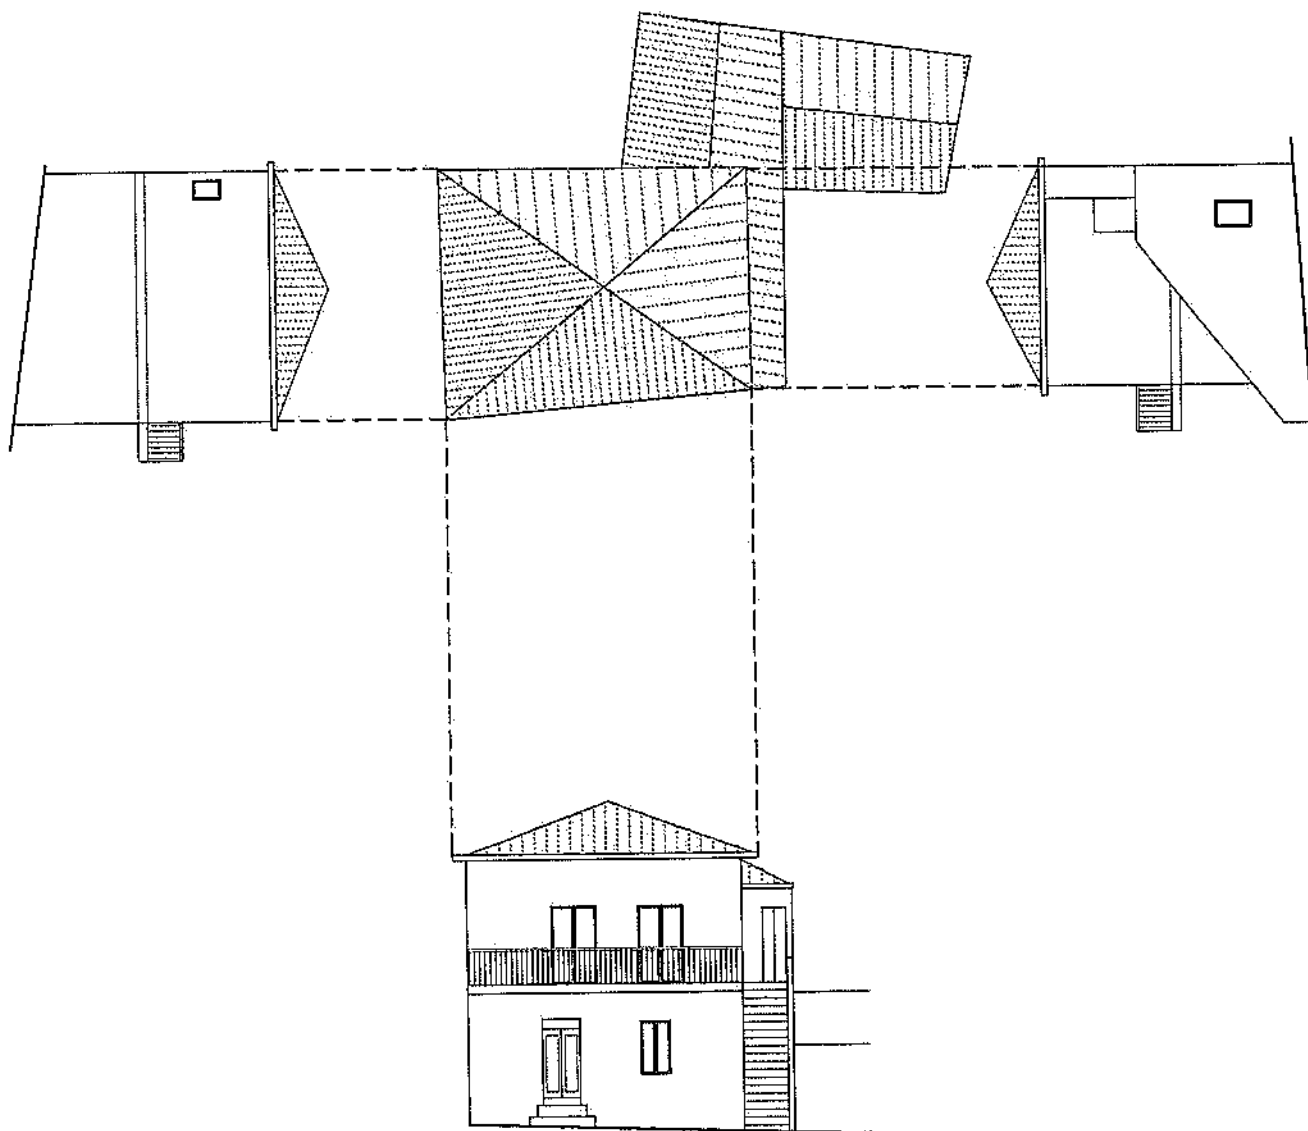

Handwritten signature

FOTO EDIFICIO A/46



FOTO 1

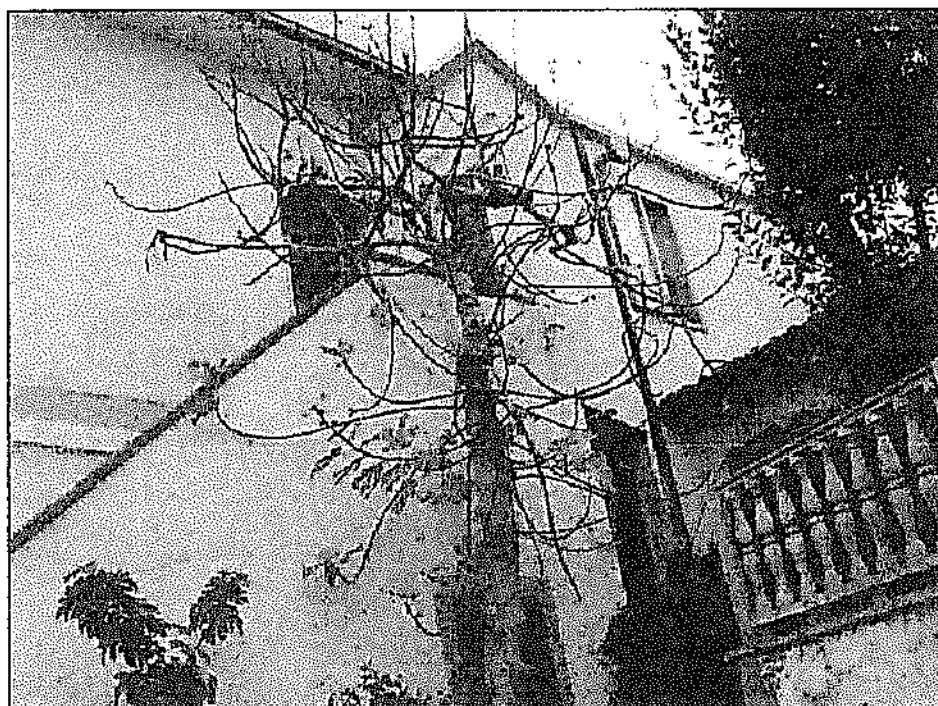


FOTO 2

LM


TIPOLOGIE D'INTERVENTO

MO - MS - RC - RIE - RE

A/46

GAMMA DEI COLORI AMMESSI PER LA FINITURA DI FACCIATA

DA 1 A 20

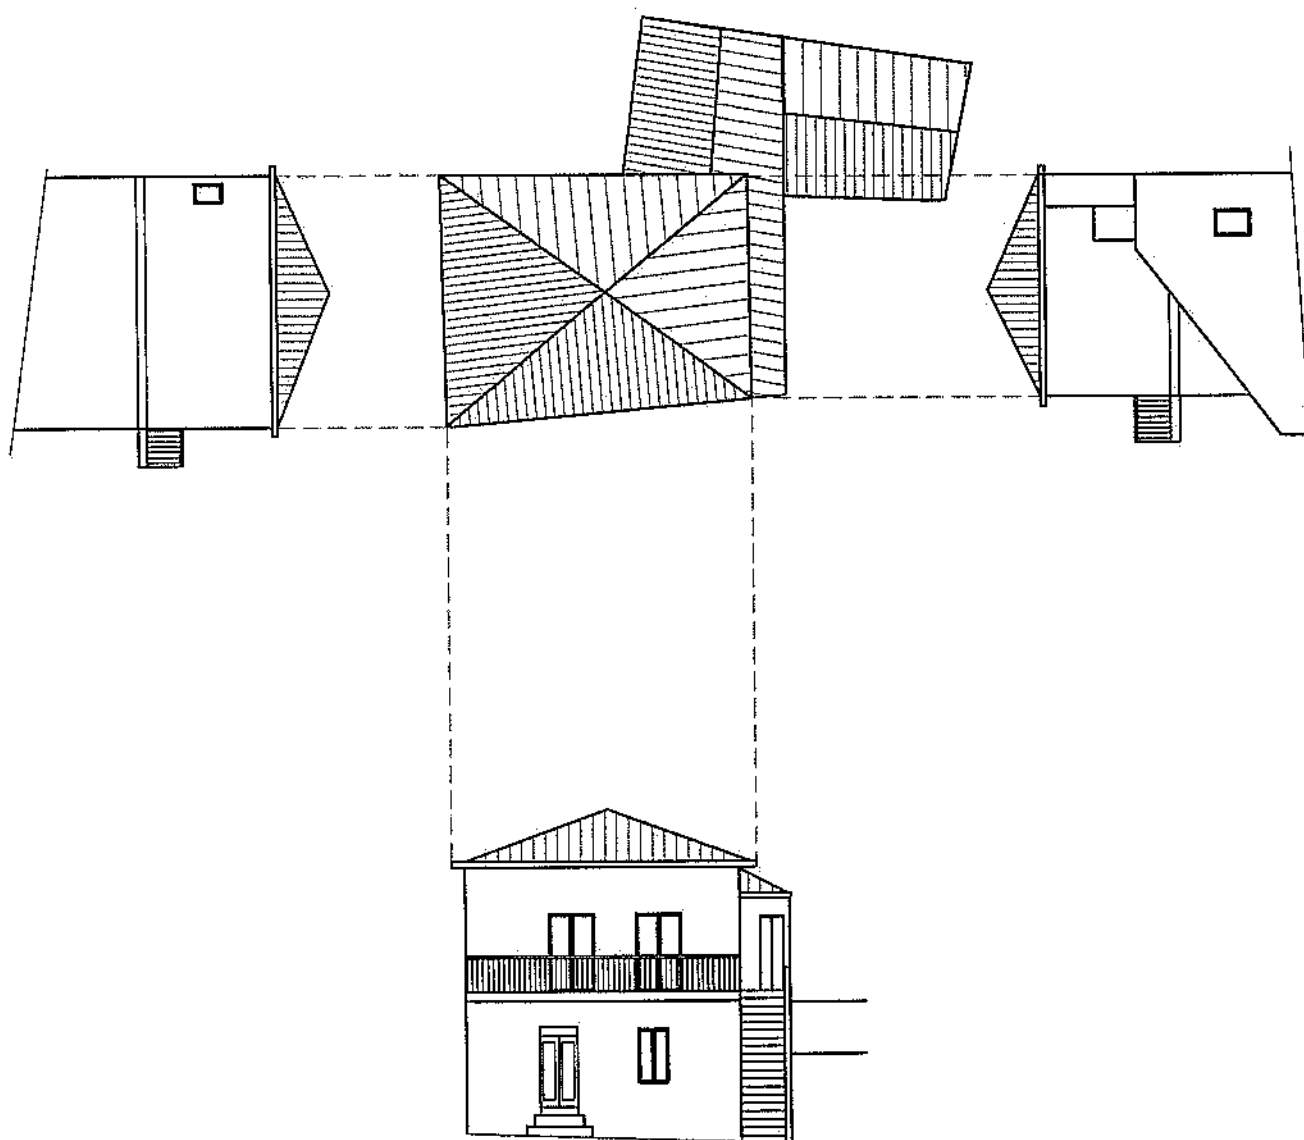


[Handwritten signature]

SCHEDA UNITA' EDILIZIA



MO manutenzione ordinaria; **MS** manutenzione straordinaria; **RC** restauro conservativo;
RIE risanamento igienico edilizio; **CRE** completamento e riqualificazione edilizia; **RE** ristrutturazione edilizia; **DR** demolizione e ricostruzione; **REC** ridefinizione elementi di copertura; **D** demolizione.

A/46

TIPOLOGIE D'INTERVENTO

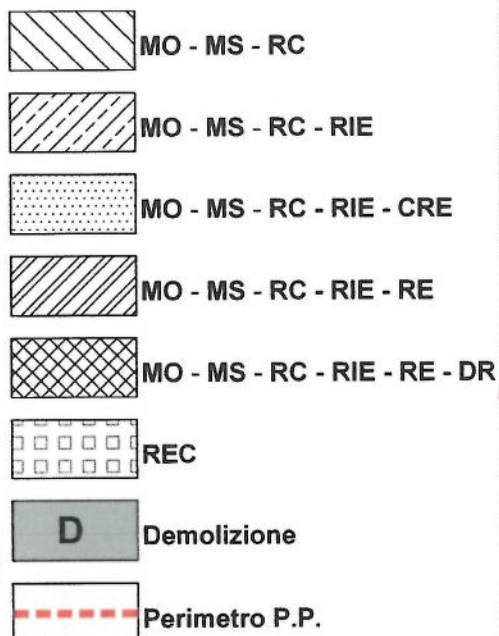

TIPOLOGIE D'INTERVENTO IN FACCIA

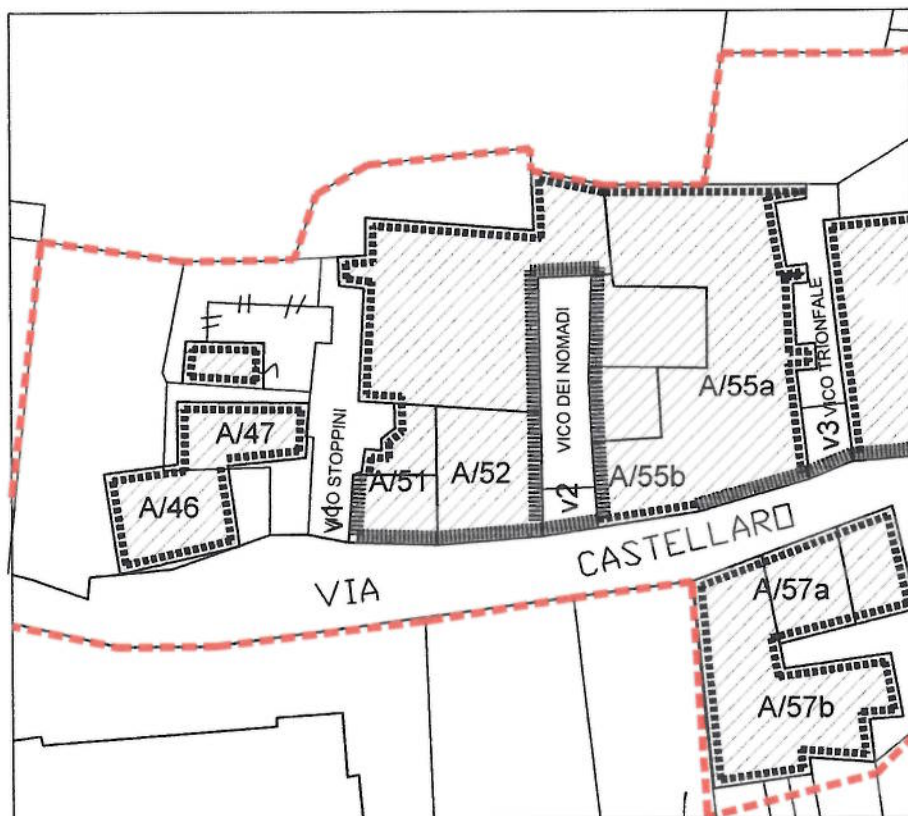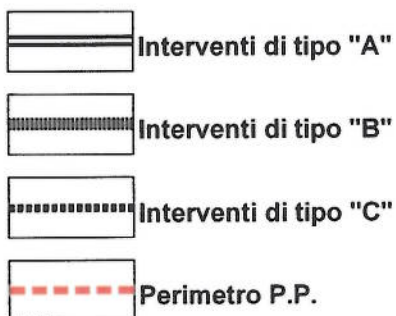

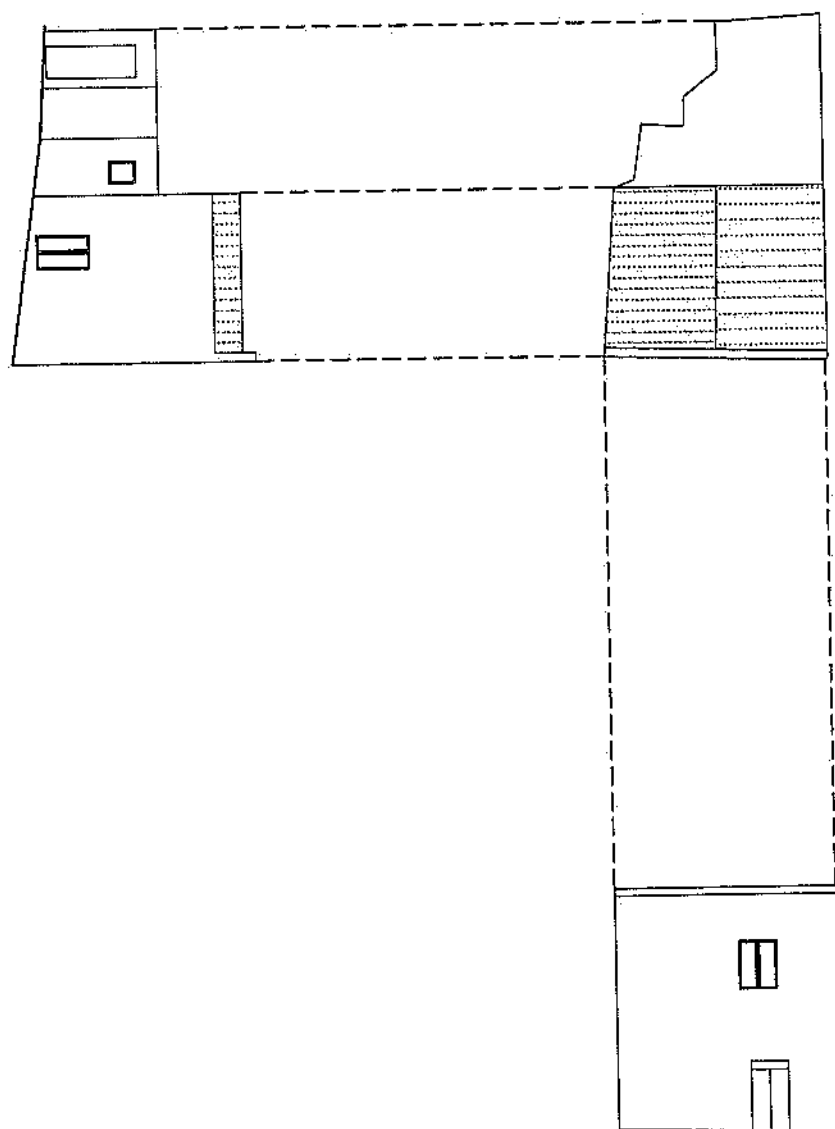


FOTO EDIFICIO A/51



FOTO 1




FOTO 2

TIPOLOGIE D'INTERVENTO

MO - MS - RC - RIE

GAMMA DEI COLORI AMMESSI PER LA FINITURA DI FACCIATA

DA 1 A 20

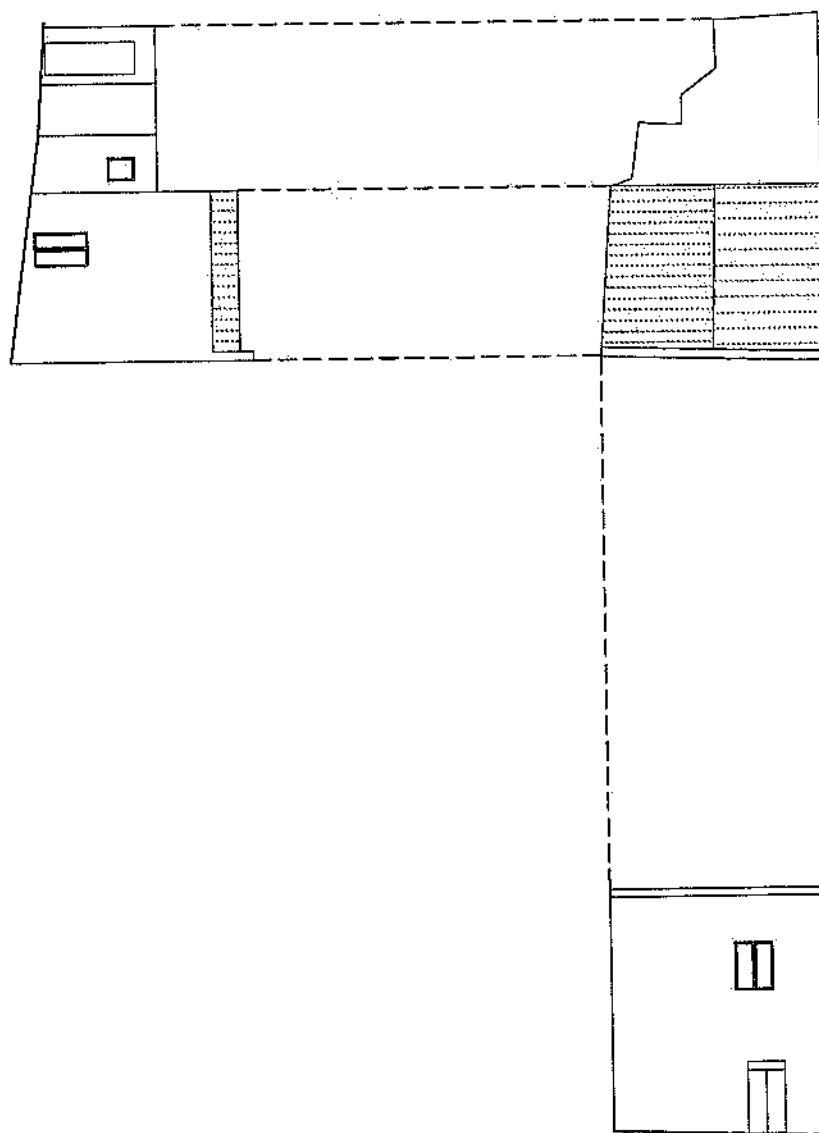


[Handwritten signature]

SCHEDA UNITA' EDILIZIA



MO manutenzione ordinaria; **MS** manutenzione straordinaria; **RC** restauro conservativo;
RIE risanamento igienico edilizio; **CRE** completamento e riqualificazione edilizia; **RE** ristrutturazione edilizia; **DR** demolizione e ricostruzione; **REC** ridefinizione elementi di copertura; **D** demolizione.


A/51

TIPOLOGIE D'INTERVENTO

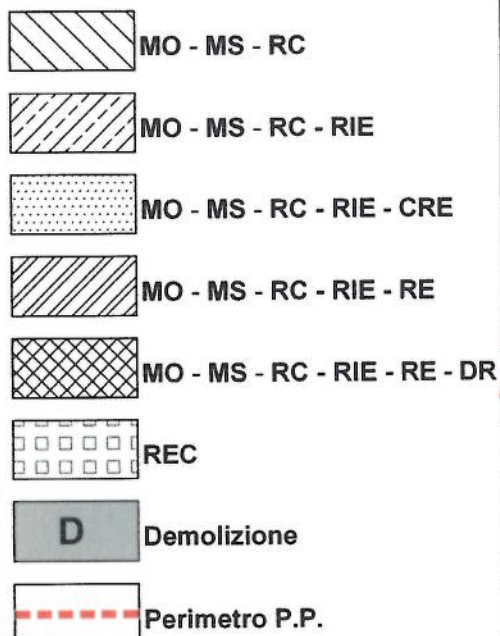

TIPOLOGIE D'INTERVENTO IN FACCIA

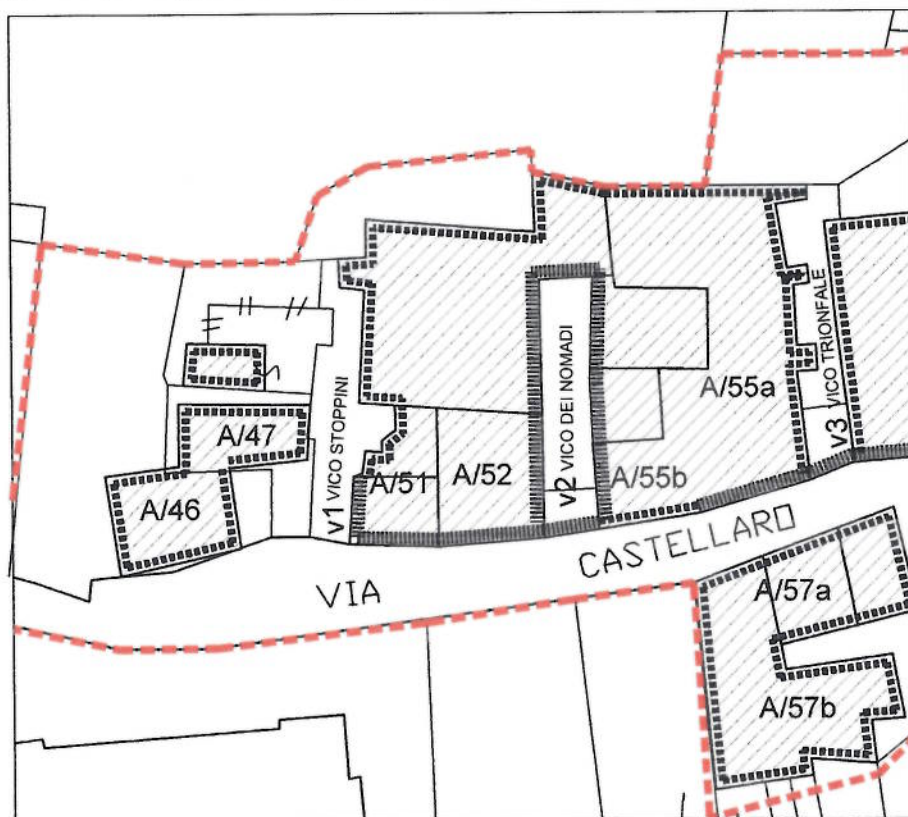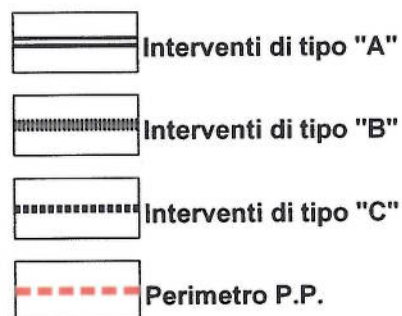

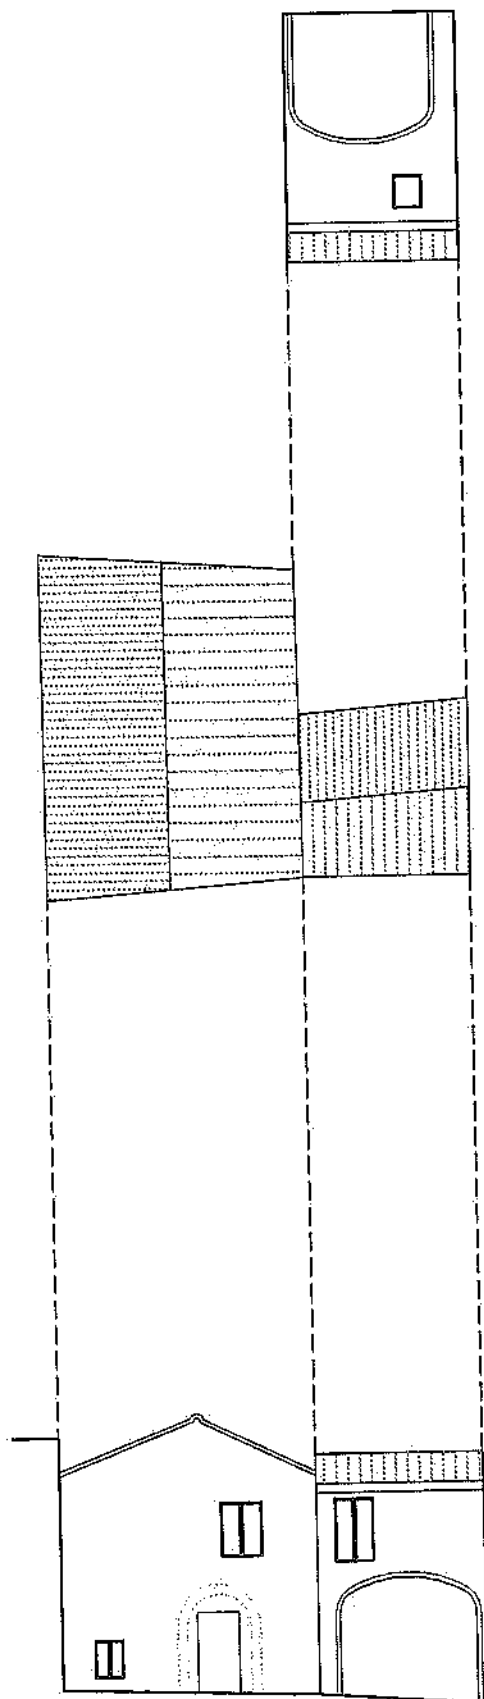

[Handwritten signature]

FOTO EDIFICIO A/52



FOTO 1



FOTO 2

MA


TIPOLOGIE D'INTERVENTO

MO - MS - RC - RIE - RE

A/52

GAMMA DEI COLORI AMMESSI PER LA FINITURA DI FACCIATA

DA 1 A 20

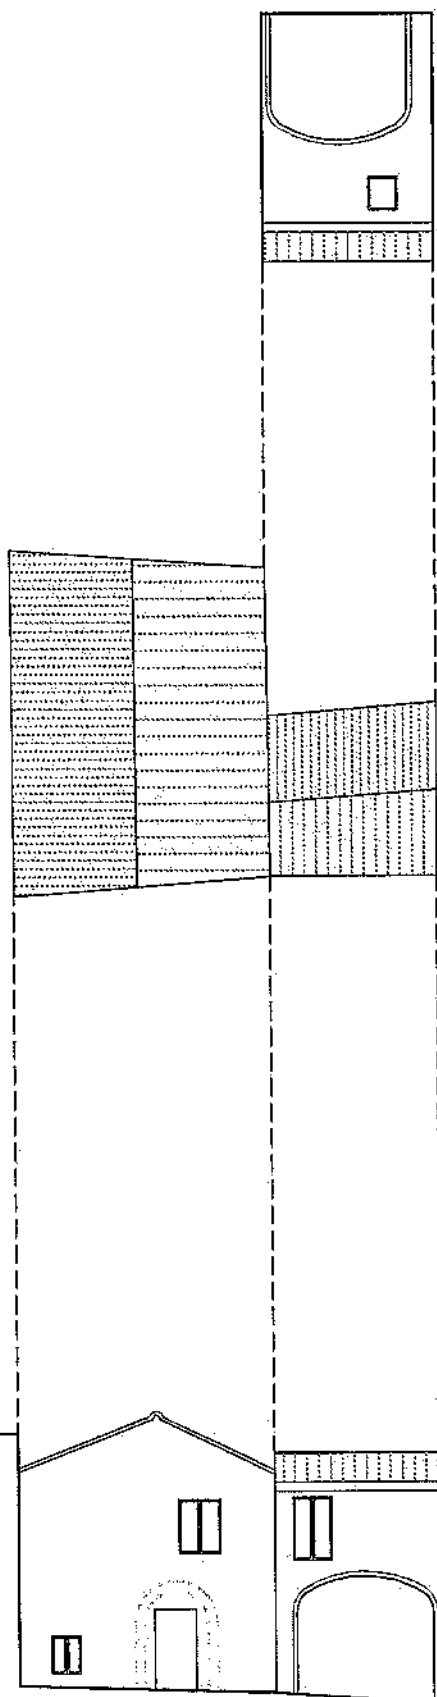


LM

SCHEDA UNITA' EDILIZIA



MO manutenzione ordinaria; **MS** manutenzione straordinaria; **RC** restauro conservativo;
RIE risanamento igienico edilizio; **CRE** completamento e riqualificazione edilizia; **RE** ristrutturazione
 edilizia; **DR** demolizione e ricostruzione; **REC** ridefinizione elementi di copertura; **D** demolizione.


A/52

TIPOLOGIE D'INTERVENTO

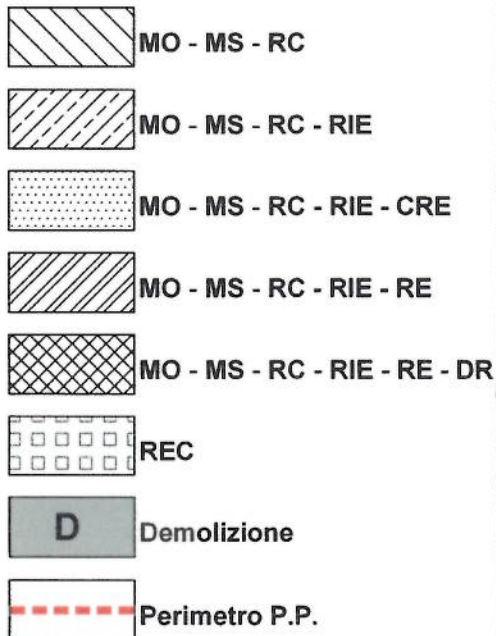

TIPOLOGIE D'INTERVENTO IN FACCIA

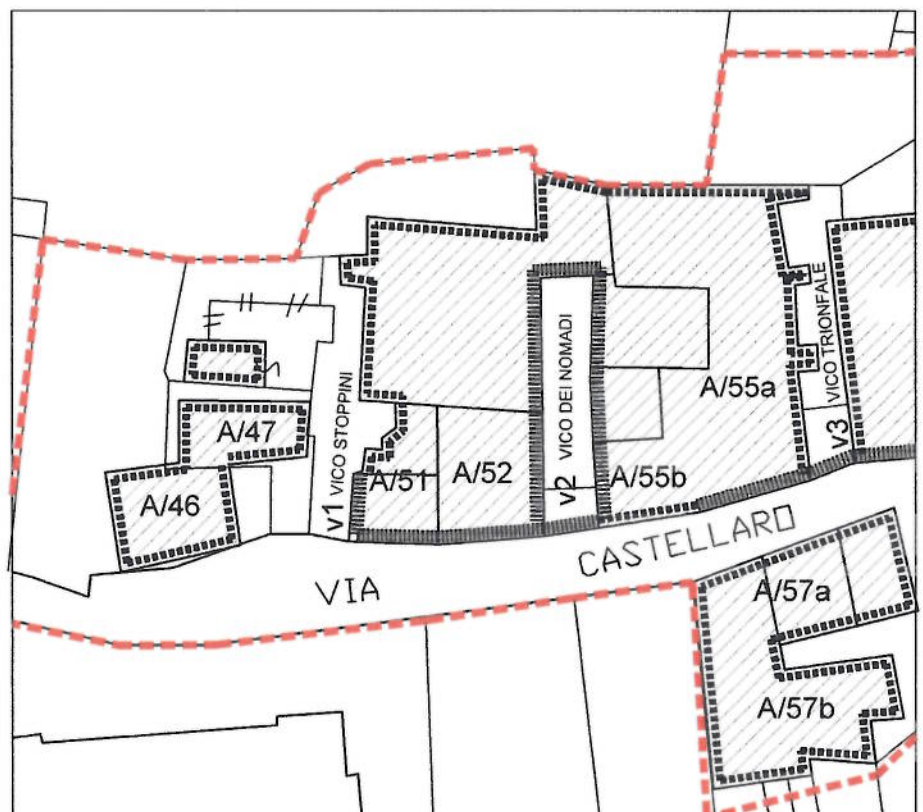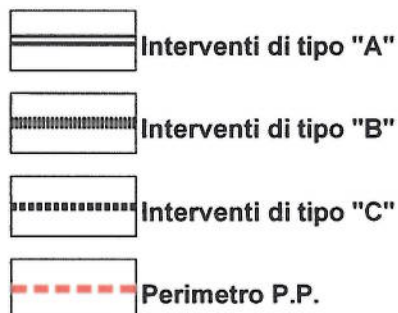

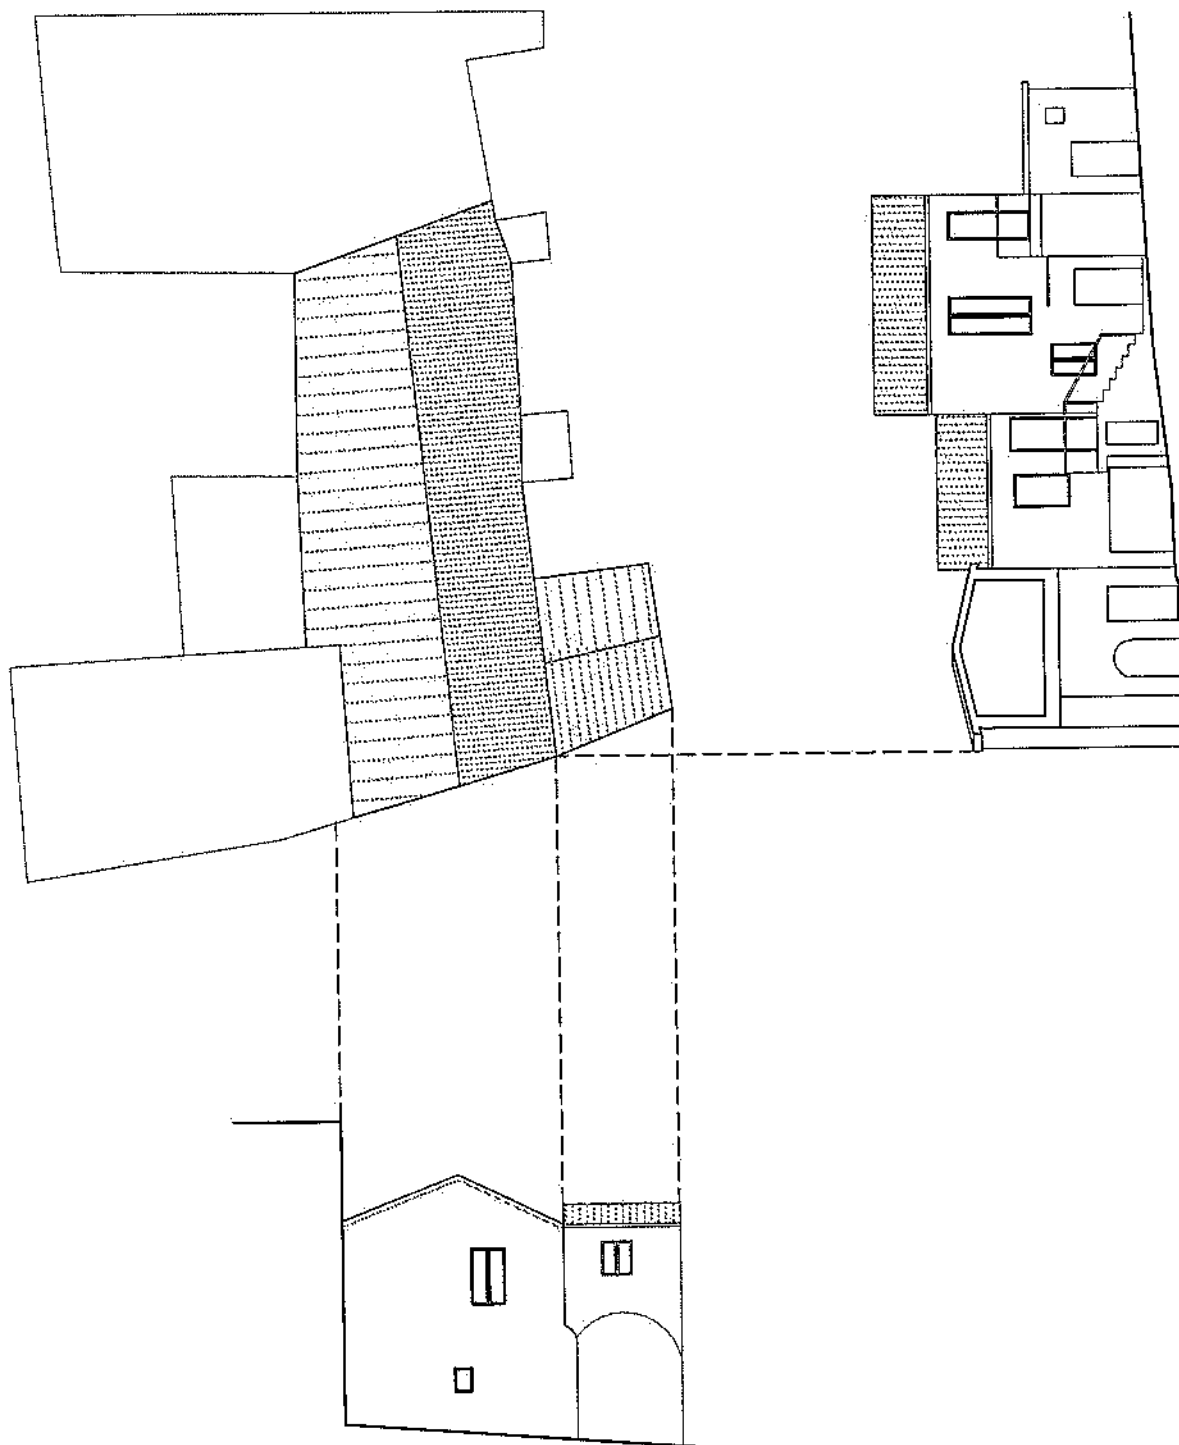

Handwritten signature or initials.

FOTO EDIFICIO A/55a



FOTO 1

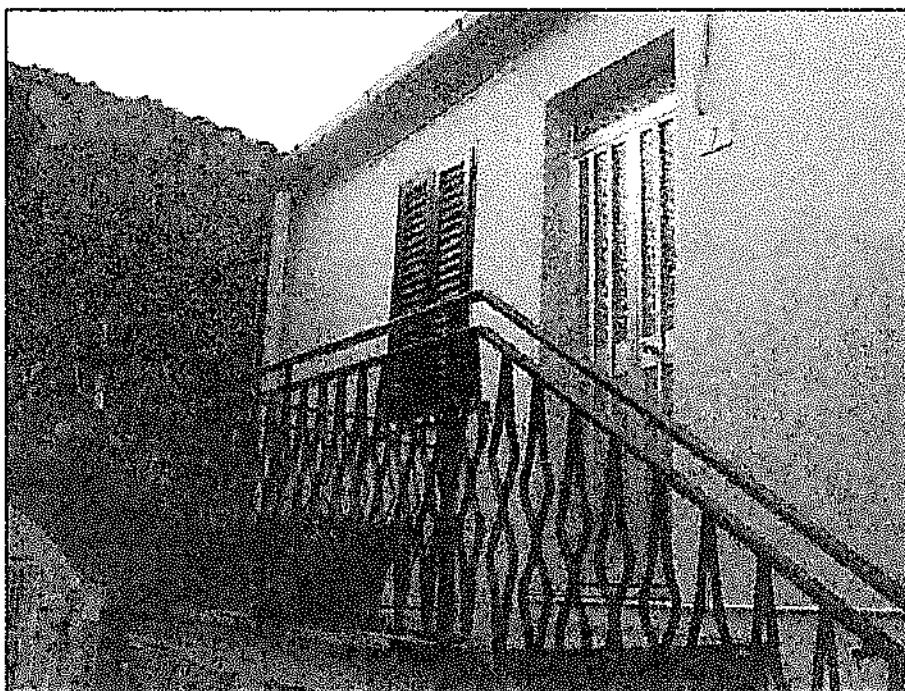


FOTO 2

LM


TIPOLOGIE D'INTERVENTO

MO - MS - RC - RIE - RE

A/55a

GAMMA DEI COLORI AMMESSI PER LA FINITURA DI FACCIATA

DA 1 A 20

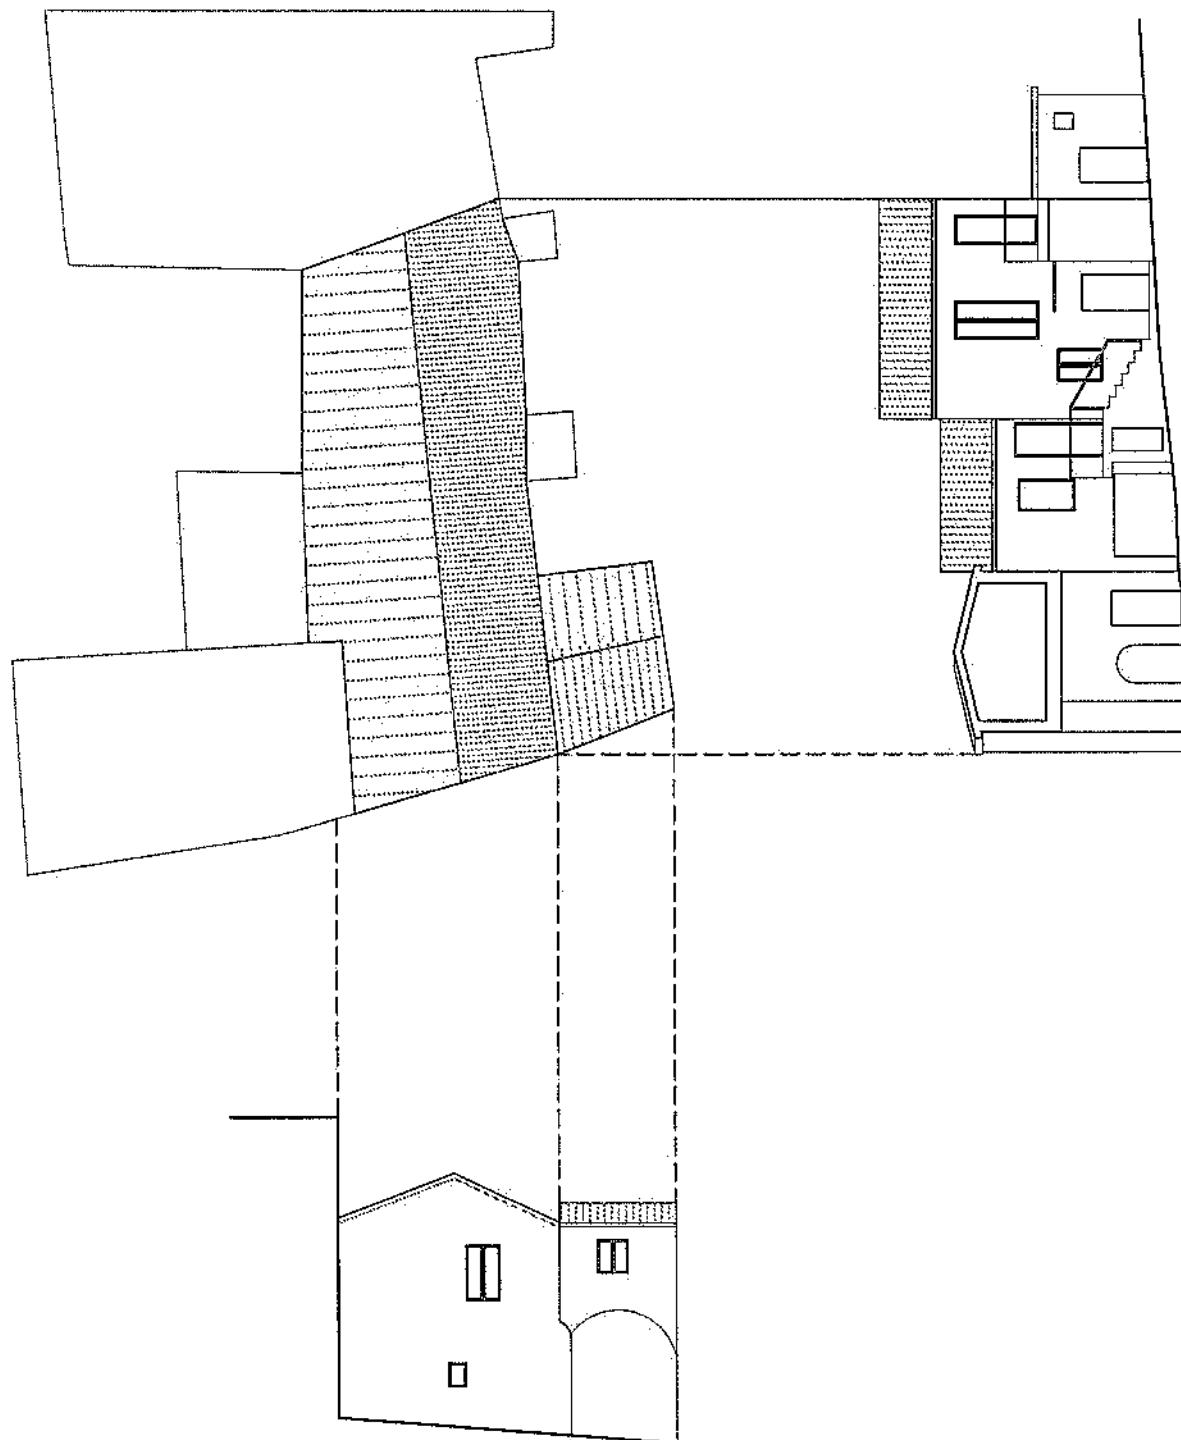


[Handwritten signature]

SCHEDA UNITA' EDILIZIA



MO manutenzione ordinaria; **MS** manutenzione straordinaria; **RC** restauro conservativo;
RIE risanamento igienico edilizio; **CRE** completamento e riqualificazione edilizia; **RE** ristrutturazione
 edilizia; **DR** demolizione e ricostruzione; **REC** ridefinizione elementi di copertura; **D** demolizione.


A/55a

TIPOLOGIE D'INTERVENTO

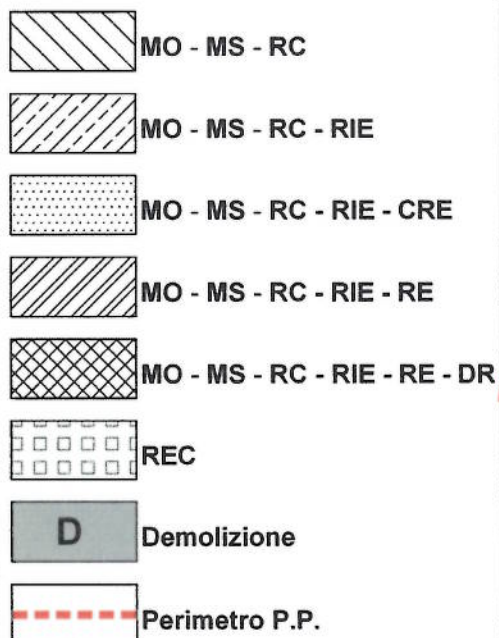

TIPOLOGIE D'INTERVENTO IN FACCIA

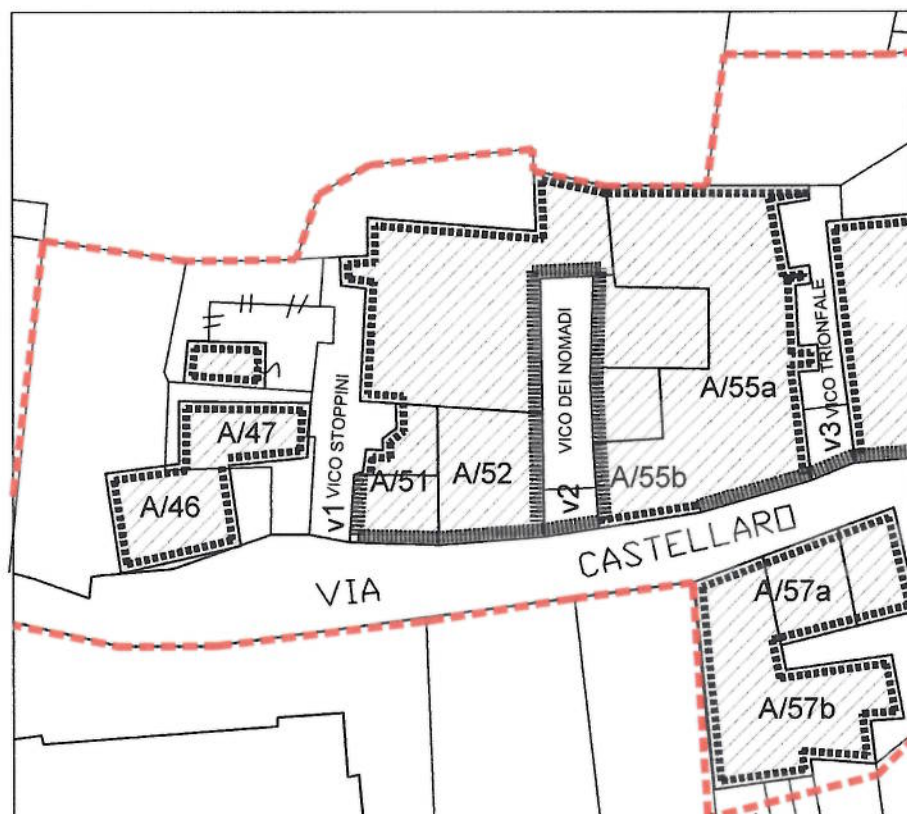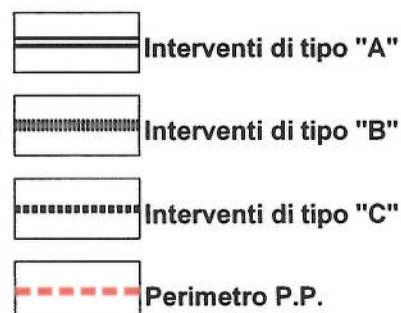

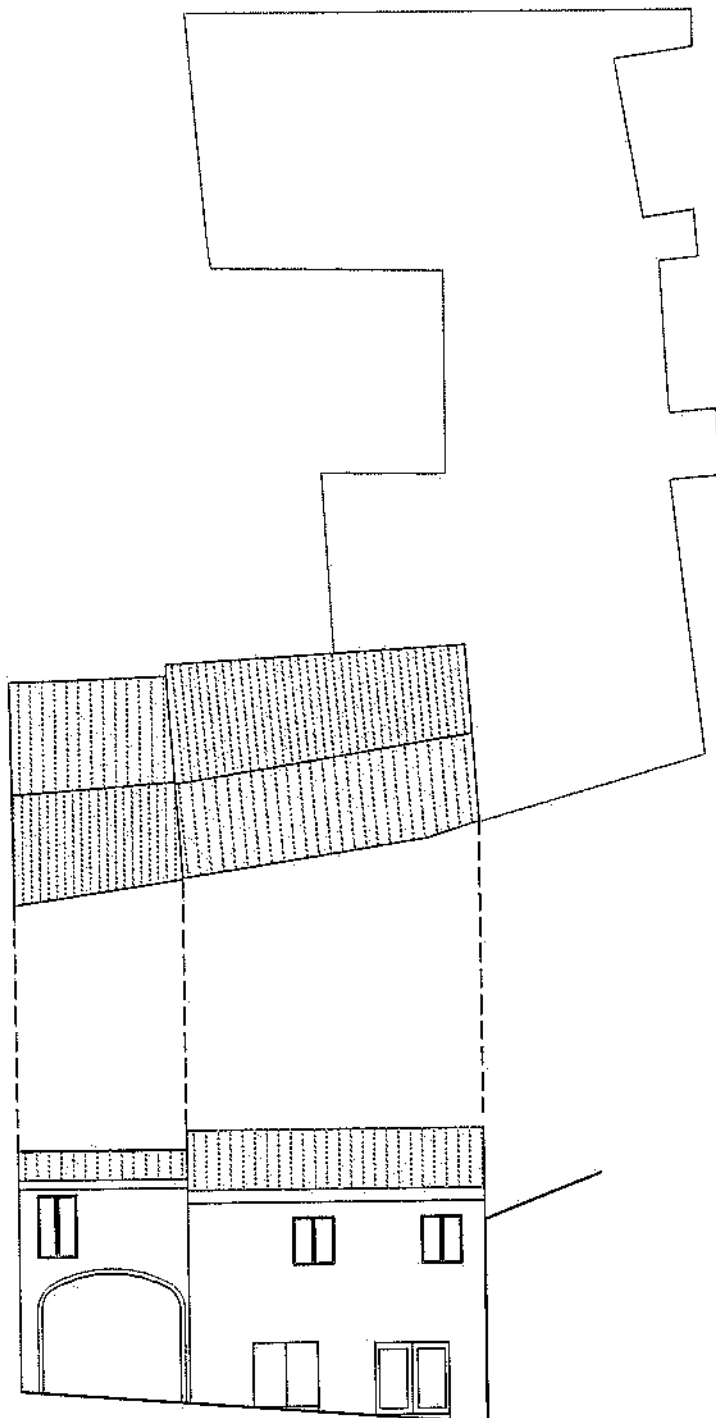

Handwritten signature or initials.

FOTO EDIFICIO A/55 b

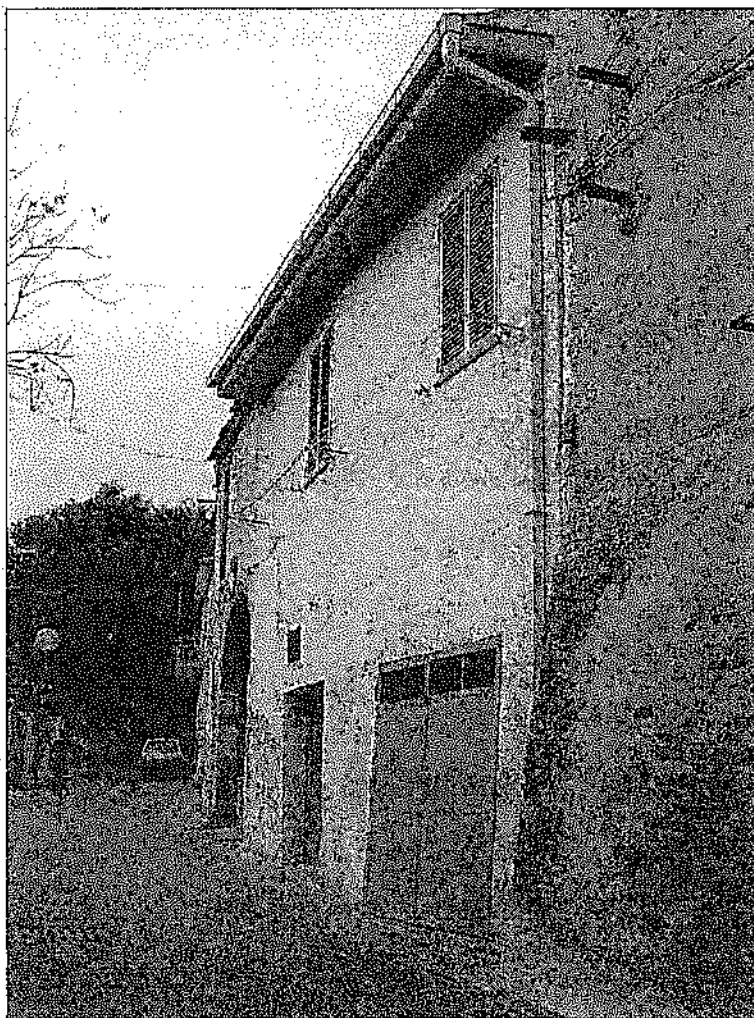


FOTO 1


21

TIPOLOGIE D'INTERVENTO

MO - MS - RC - RIE - RE

GAMMA DEI COLORI AMMESSI PER LA FINITURA DI FACCIATA

DA 1 A 20

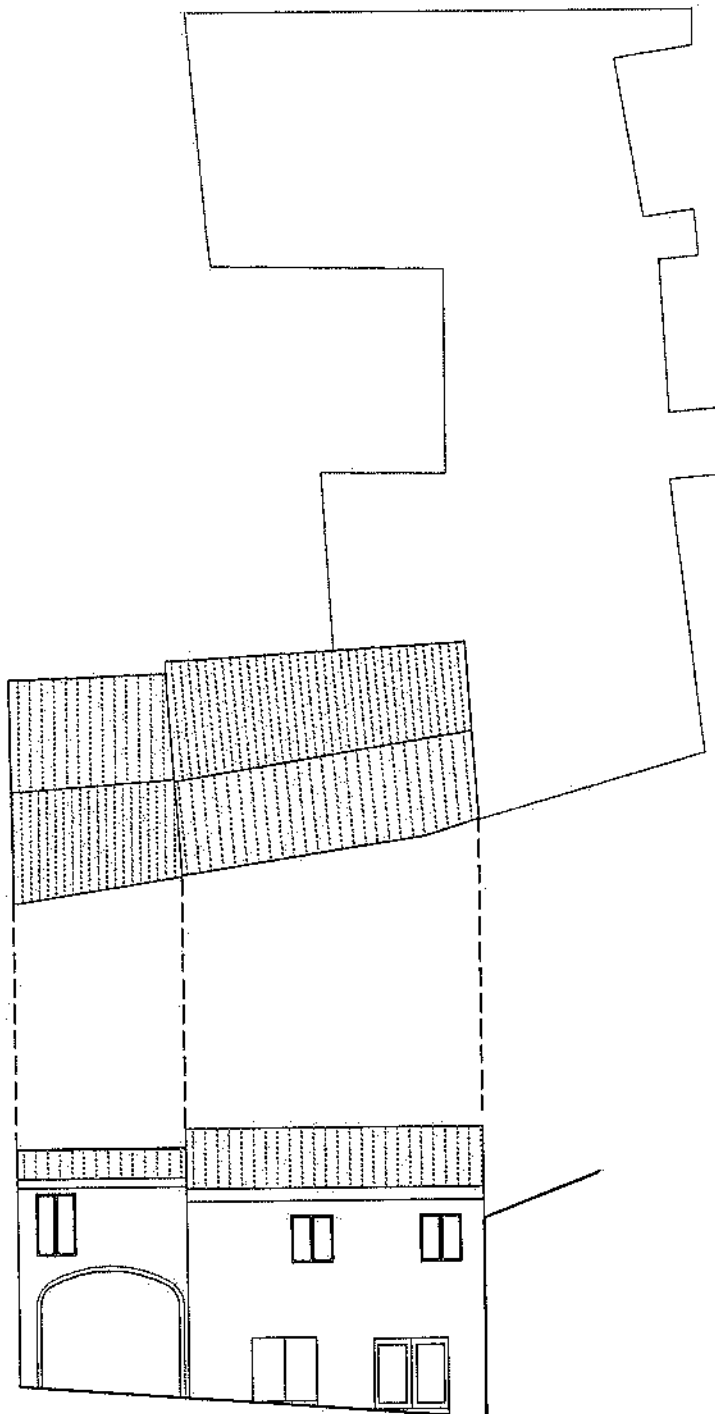


Handwritten signature

SCHEDA UNITA' EDILIZIA



MO manutenzione ordinaria; **MS** manutenzione straordinaria; **RC** restauro conservativo;
RIE risanamento igienico edilizio; **CRE** completamento e riqualificazione edilizia; **RE** ristrutturazione
 edilizia; **DR** demolizione e ricostruzione; **REC** ridefinizione elementi di copertura; **D** demolizione.


A/55b

TIPOLOGIE D'INTERVENTO

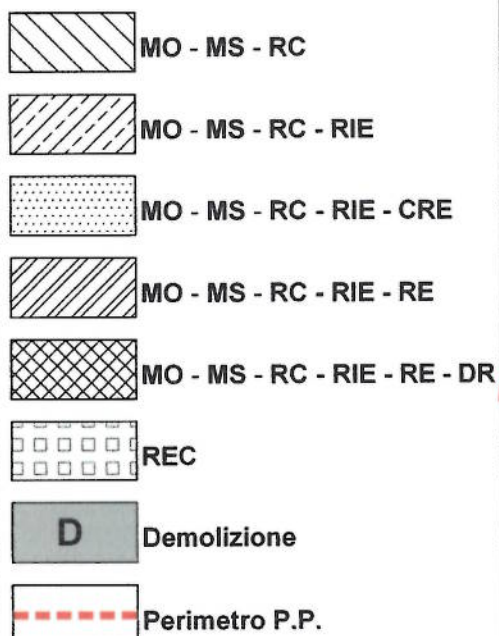

TIPOLOGIE D'INTERVENTO IN FACCIA

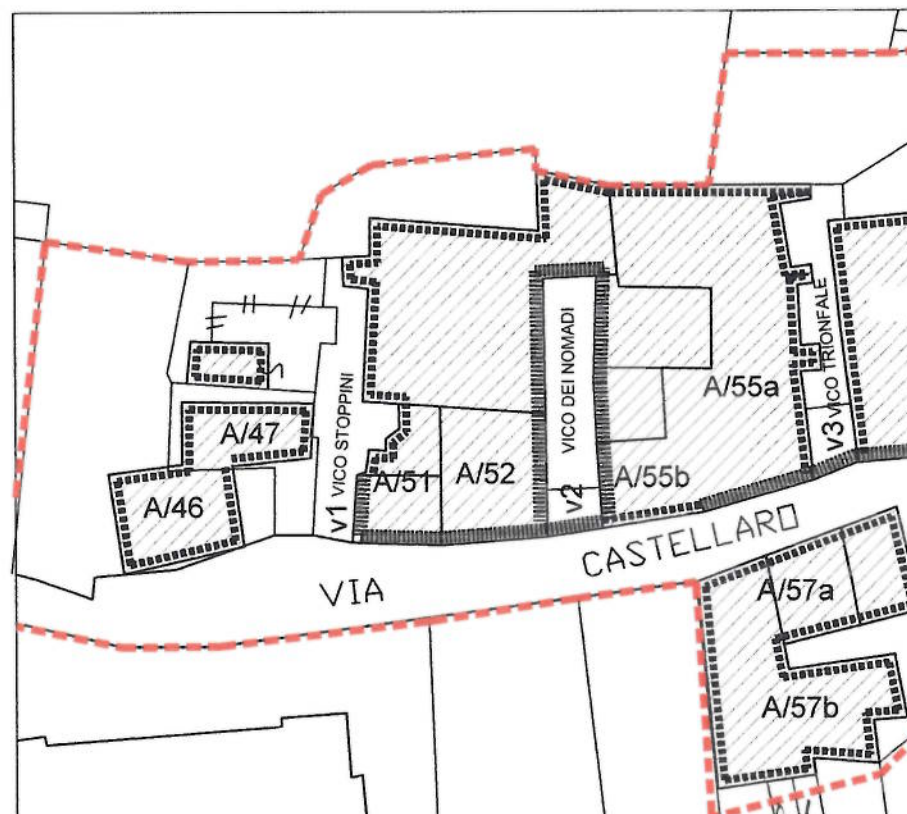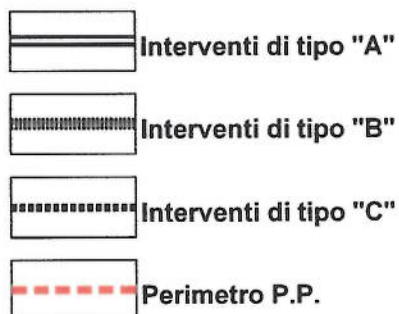

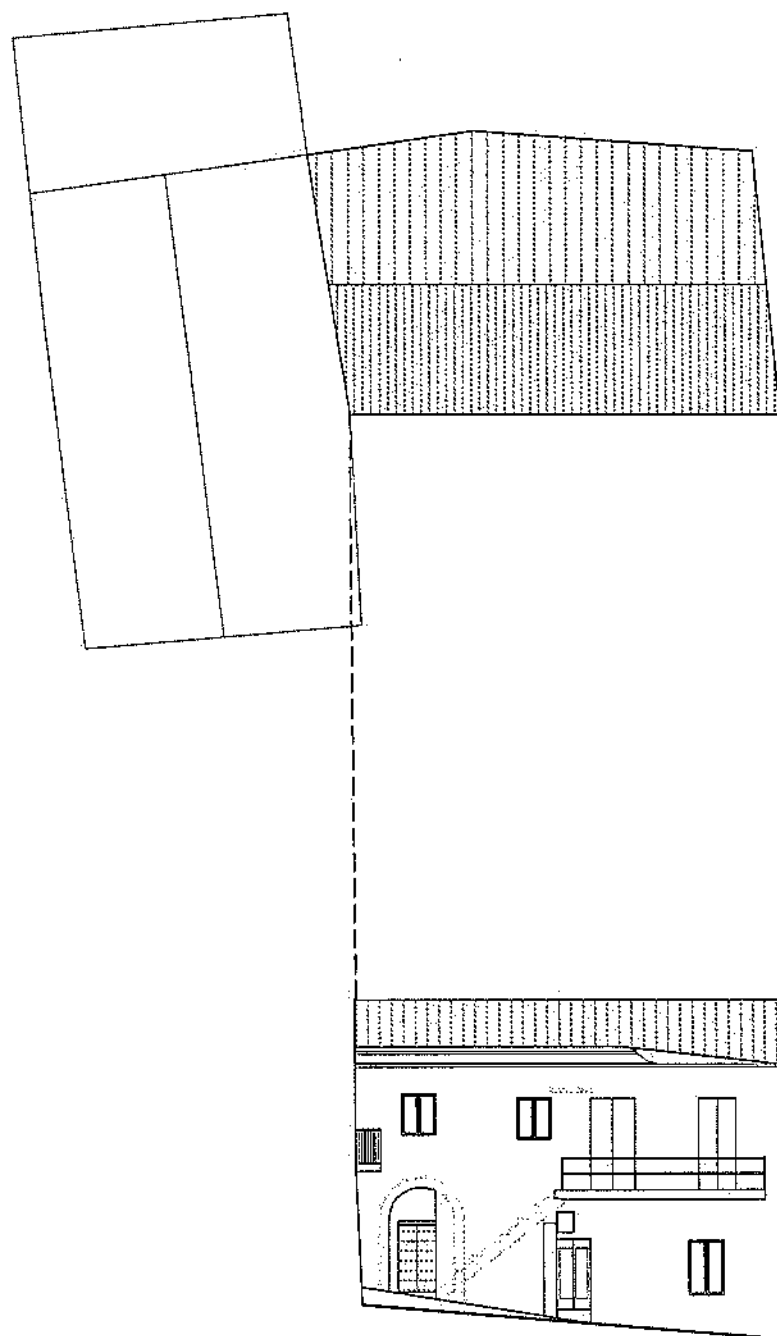

[Handwritten signature]

FOTO EDIFICIO A/56a



FOTO 1



FOTO 2

LM


TIPOLOGIE D'INTERVENTO

MO - MS - RC - RIE - RE

A/56a

GAMMA DEI COLORI AMMESSI PER LA FINITURA DI FACCIATA

DA1 A 20

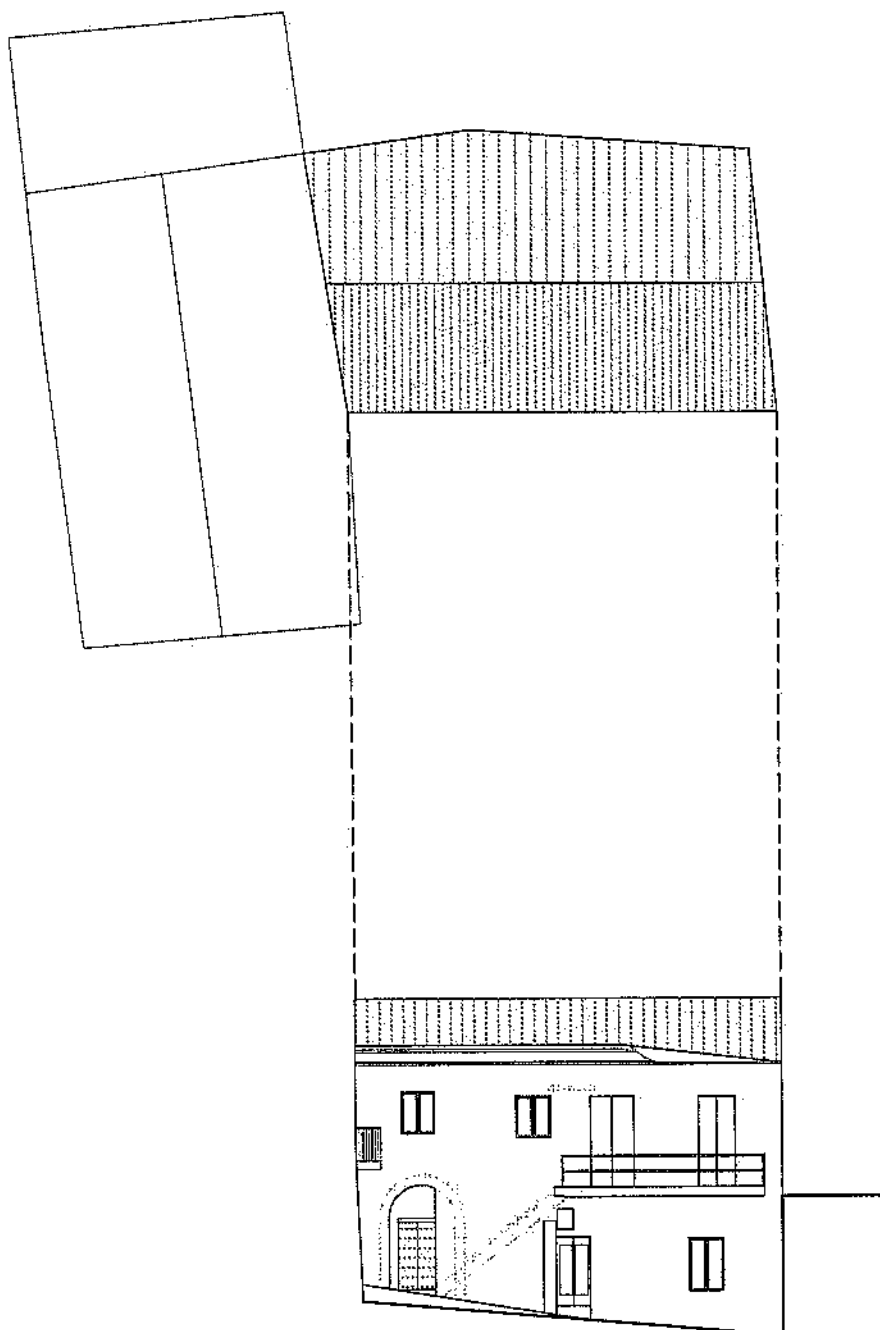


SCHEDA UNITA' EDILIZIA


MO manutenzione ordinaria; **MS** manutenzione straordinaria; **RC** restauro conservativo;
RIE risanamento igienico edilizio; **CRE** completamento e riqualificazione edilizia; **RE** ristrutturazione
 edilizia; **DR** demolizione e ricostruzione; **REC** ridefinizione elementi di copertura; **D** demolizione.


A56/a

TIPOLOGIE D'INTERVENTO

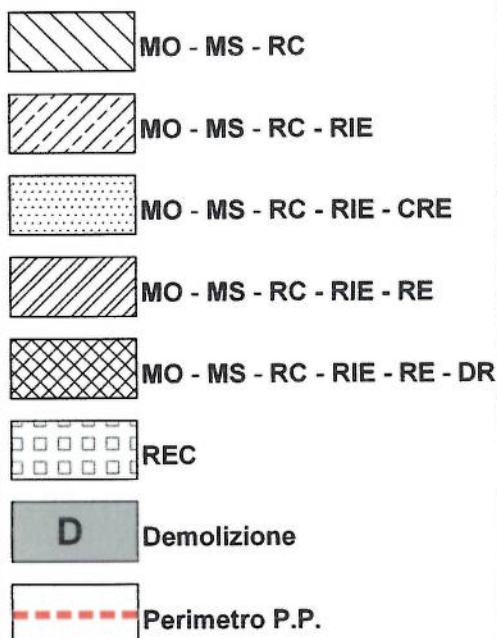

TIPOLOGIE D'INTERVENTO IN FACCIATA

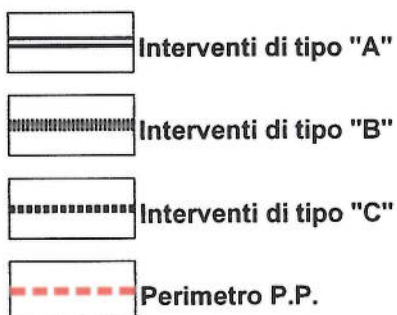

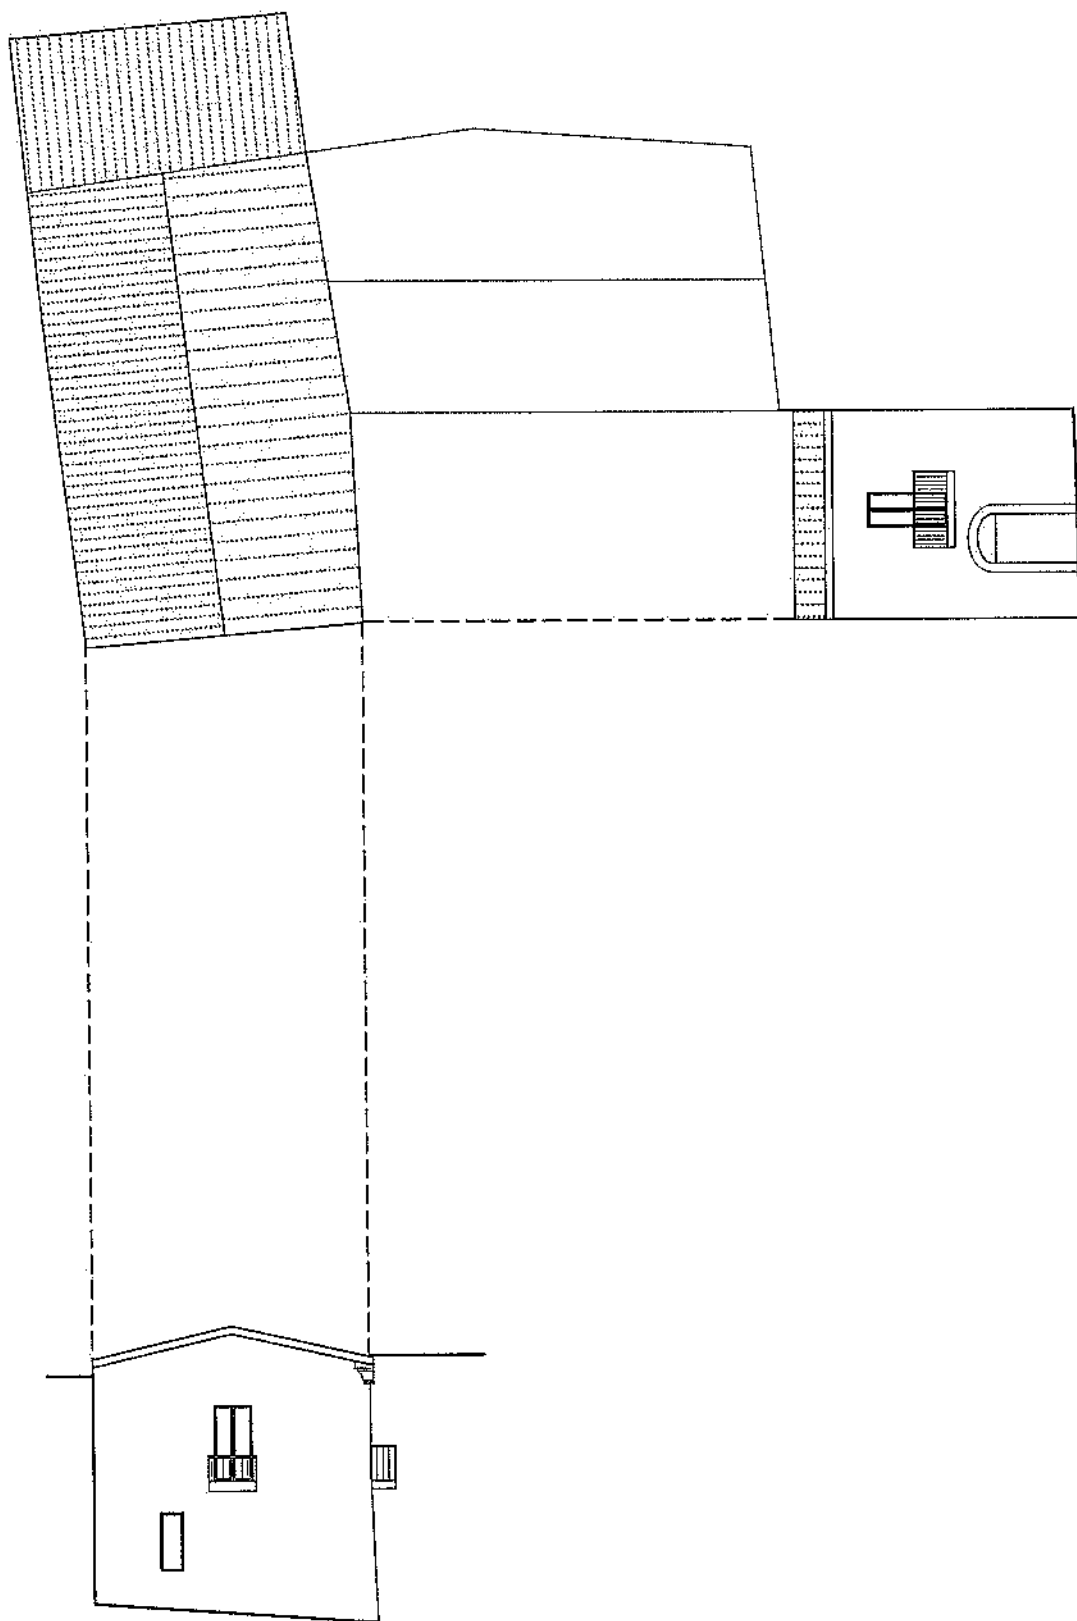

[Handwritten signature]

FOTO EDIFICIO A/56b



FOTO 1



FOTO 2

LM

PROGETTO


TIPOLOGIE D'INTERVENTO

MO - MS - RC - RIE

A/56b

GAMMA DEI COLORI AMMESSI PER LA FINITURA DI FACCIATA

DA 1 A 20

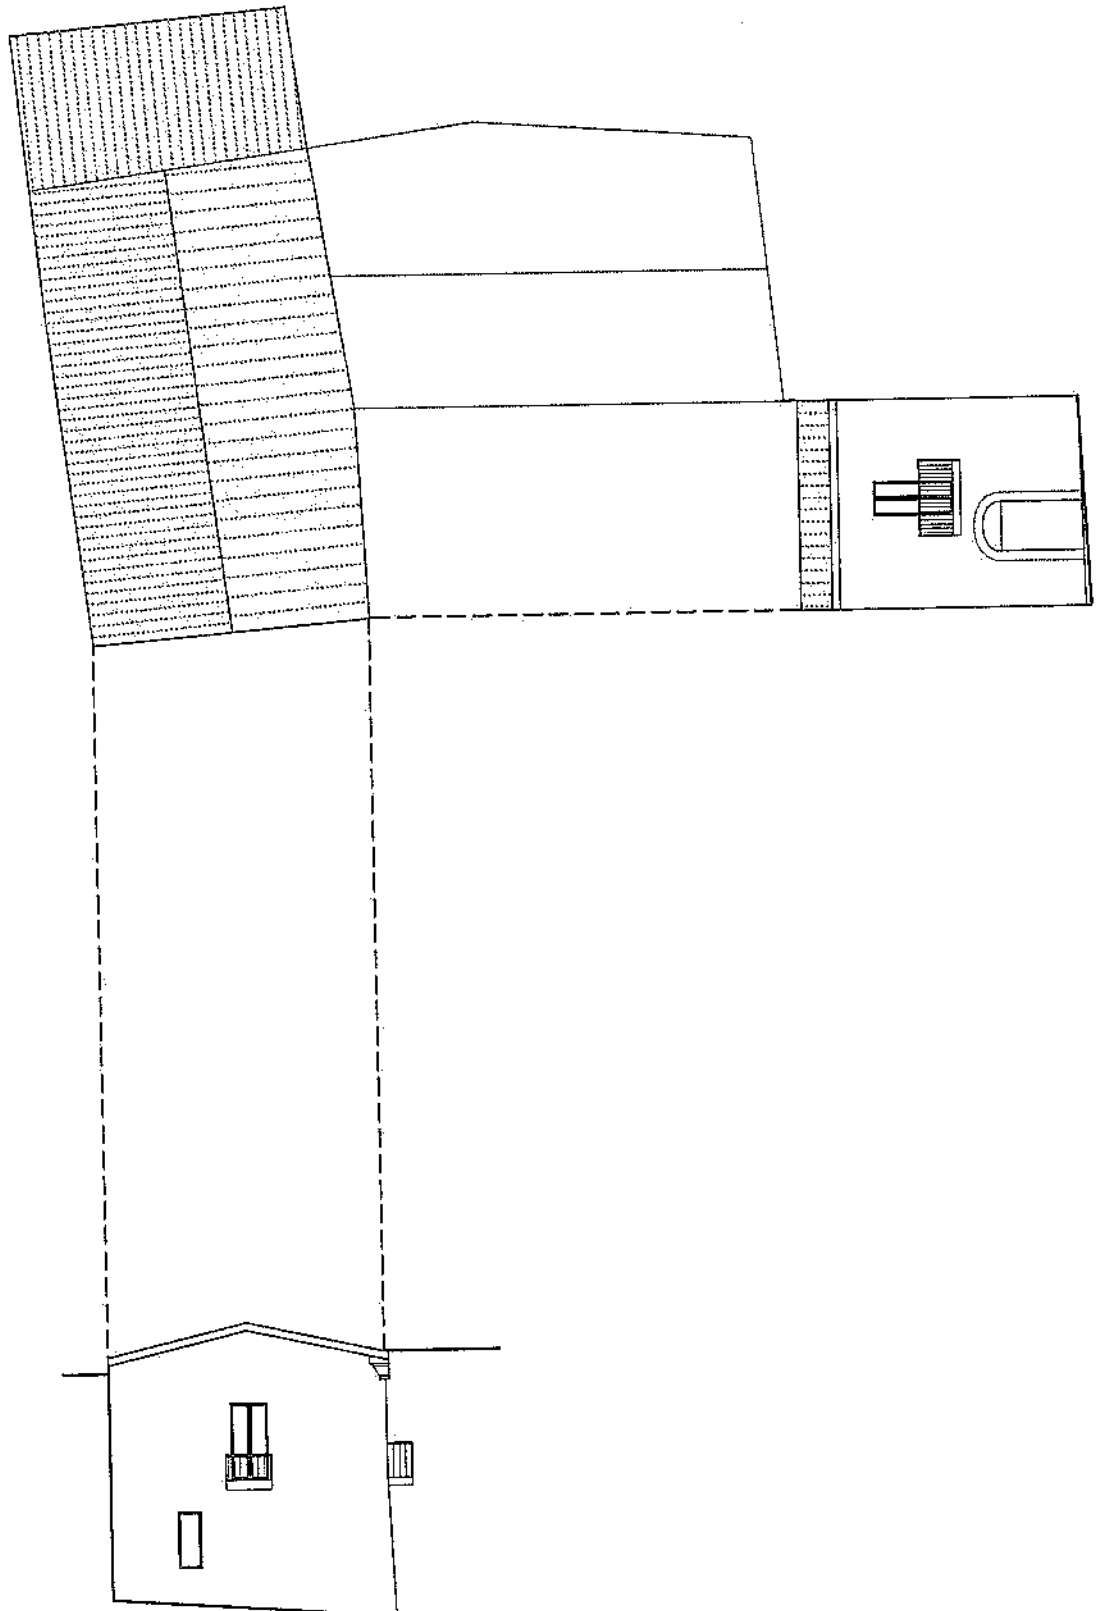


LA

SCHEDA UNITA' EDILIZIA


A56/b

MO manutenzione ordinaria; **MS** manutenzione straordinaria; **RC** restauro conservativo;
RIE risanamento igienico edilizio; **CRE** completamento e riqualificazione edilizia; **RE** ristrutturazione edilizia; **DR** demolizione e ricostruzione; **REC** ridefinizione elementi di copertura; **D** demolizione.

TIPOLOGIE D'INTERVENTO

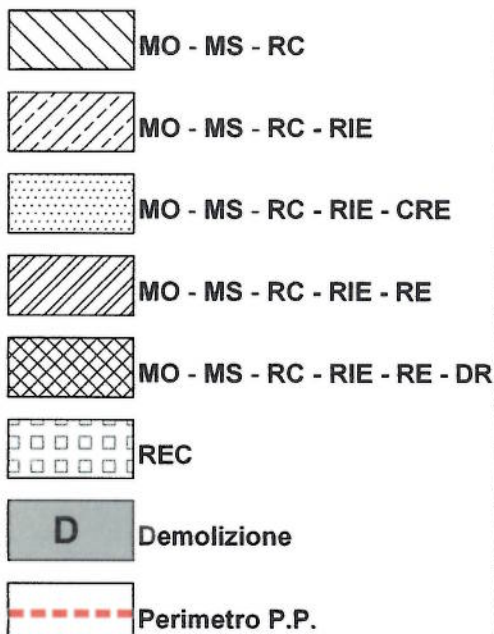

TIPOLOGIE D'INTERVENTO IN FACCIA

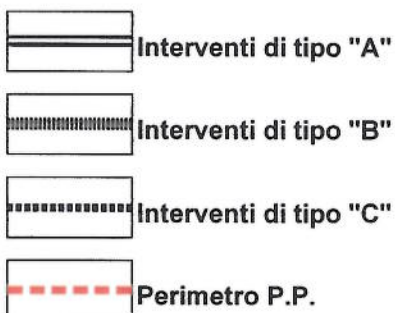

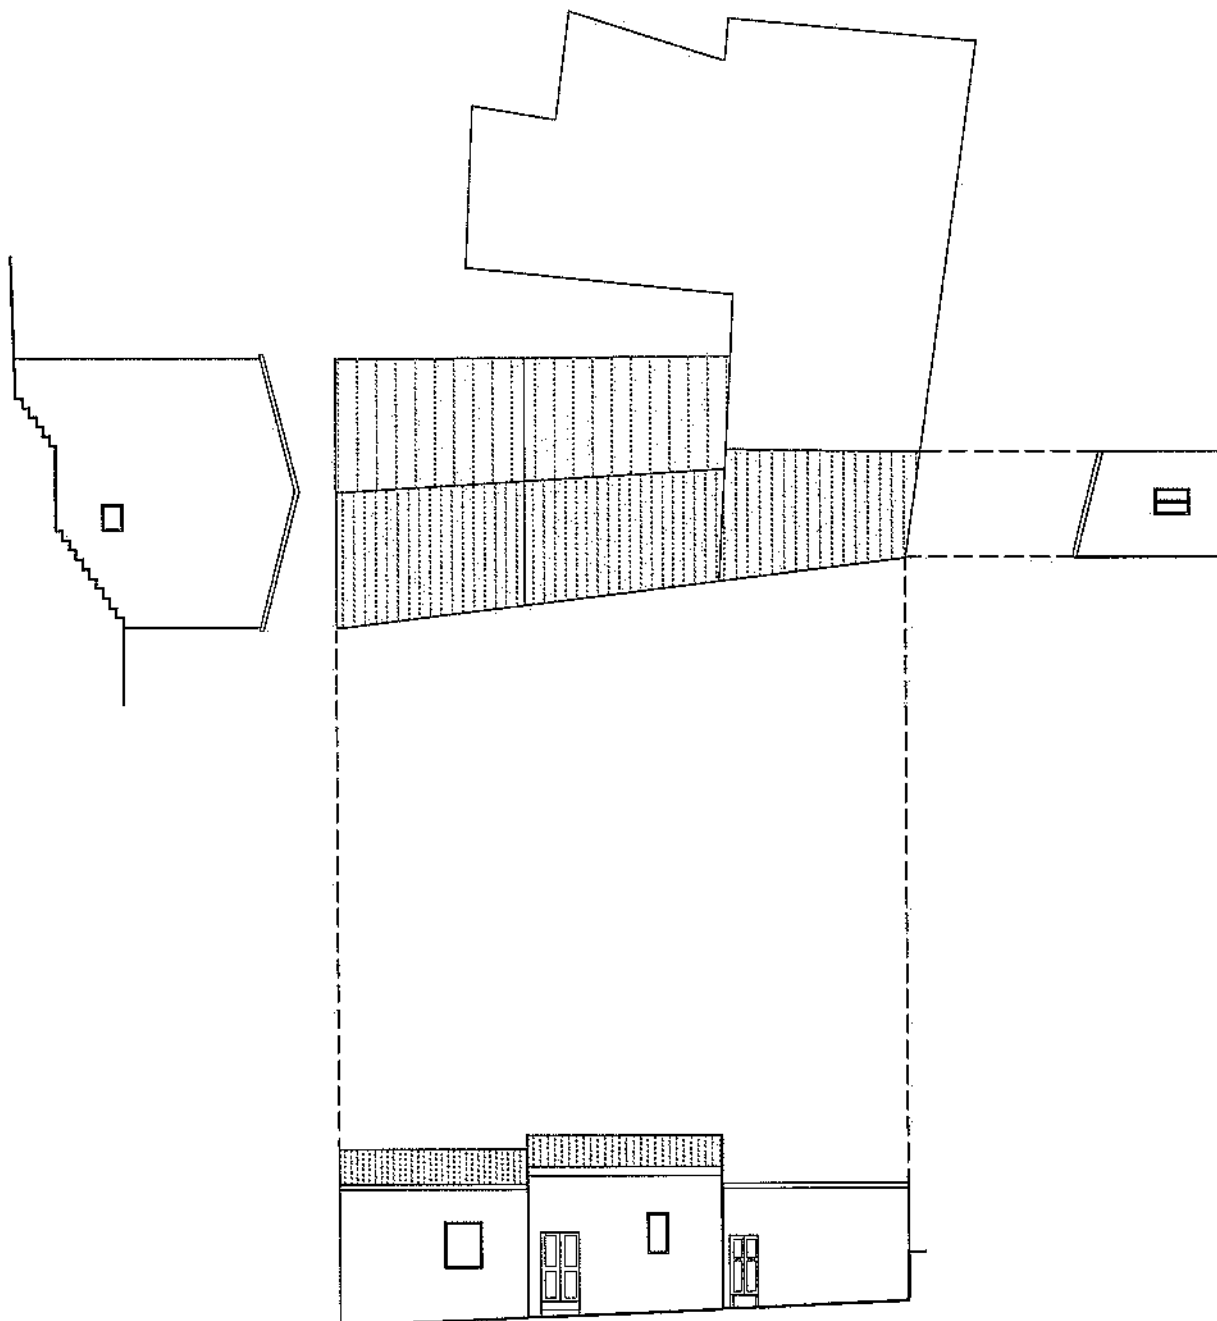


FOTO EDIFICIO A/57a

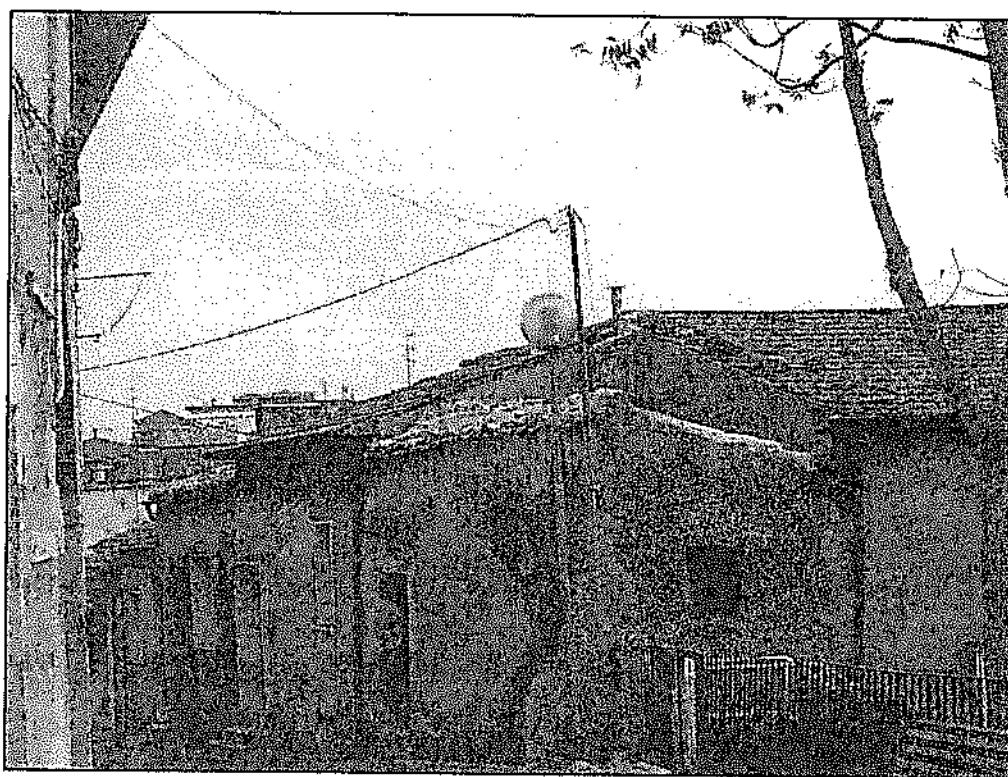


FOTO 1

ju


TIPOLOGIE D'INTERVENTO

MO - MS - RC - RIE - RE - DR - CRE

A/57a

GAMMA DEI COLORI AMMESSI PER LA FINITURA DI FACCIATA

DA 1 A 20

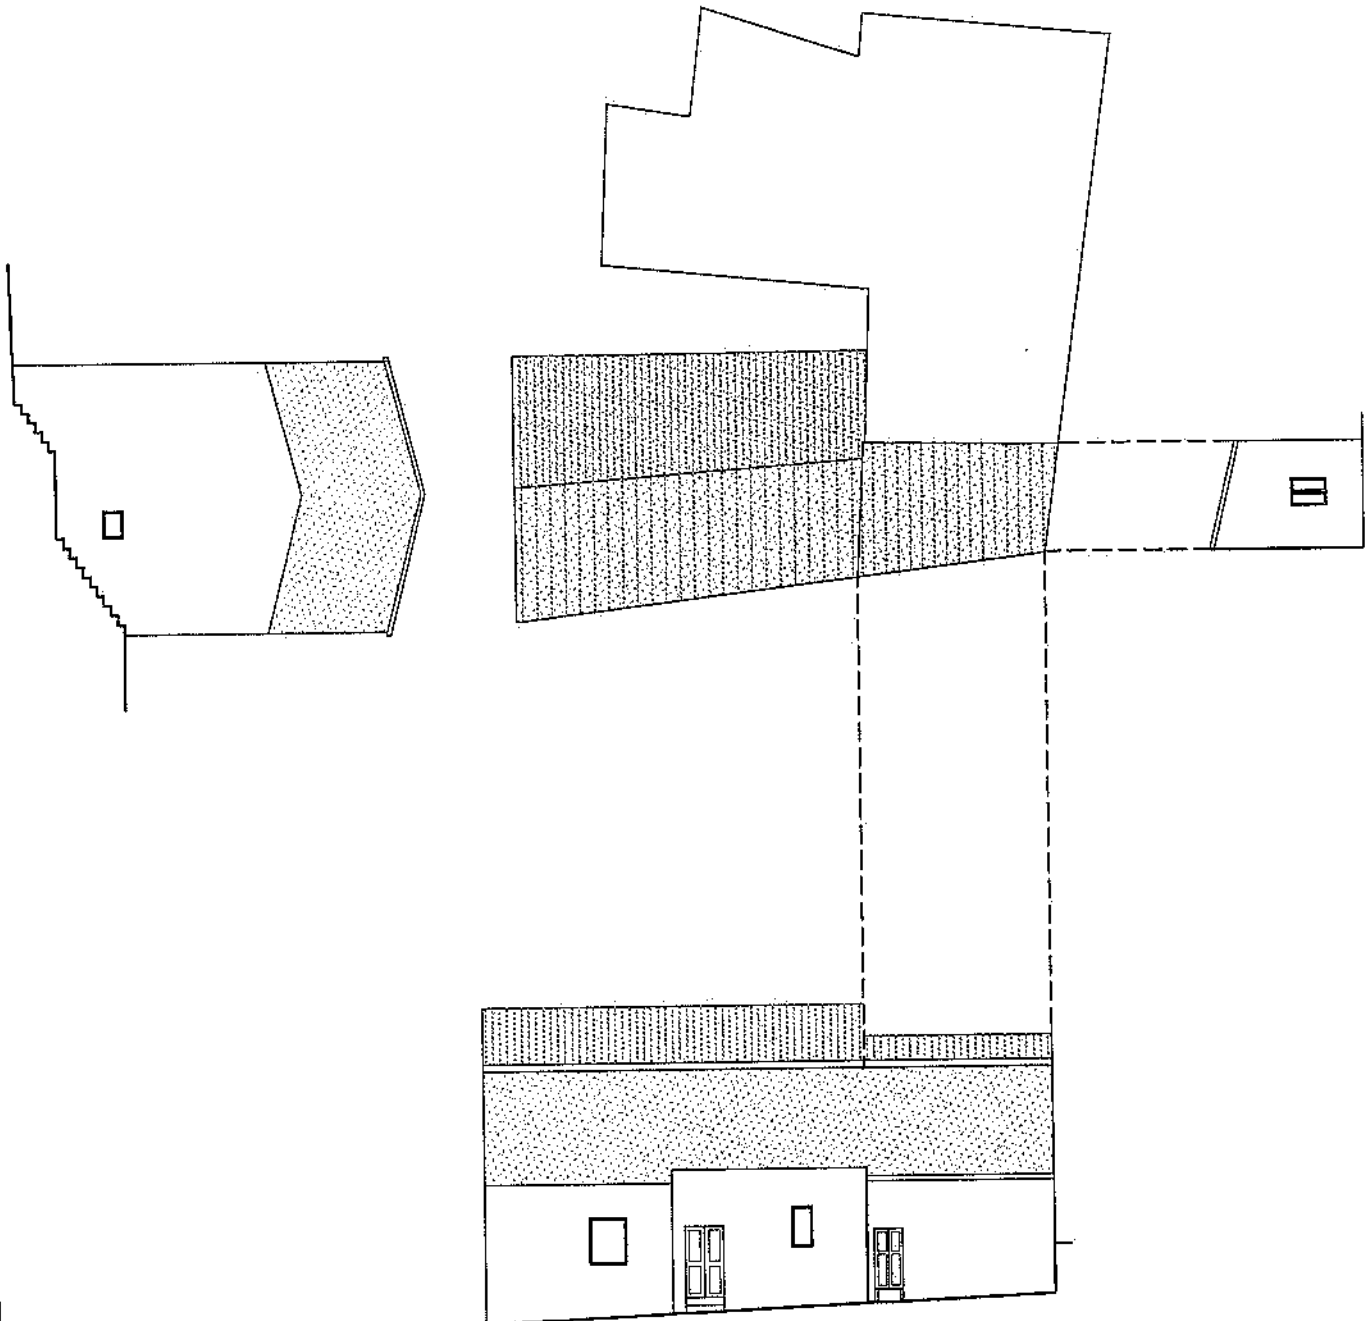


ju

SCHEDA UNITA' EDILIZIA

A/57a

MO manutenzione ordinaria; MS manutenzione straordinaria; RC restauro conservativo;
 RIE risanamento igienico edilizio; CRE completamento e riqualificazione edilizia; RE ristrutturazione
 edilizia; DR demolizione e ricostruzione; REC ridefinizione elementi di copertura; D demolizione.

TIPOLOGIE D'INTERVENTO

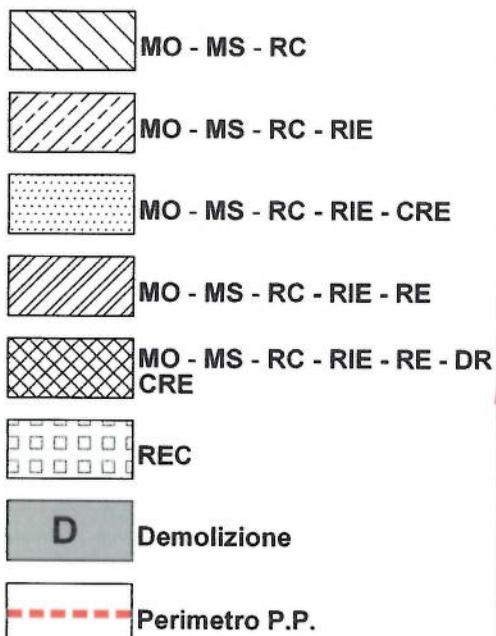

TIPOLOGIE D'INTERVENTO IN FACCIA

