LEGENDA

- **a1 - EDIFICIO DI PARTICOLARE PREGIO STORICO - AMBIENTALE**
  - a1.1 - DI BUONA QUALITA'
  - a1.2 - DI MEDIA QUALITA'
- **a2 - EDIFICIO TIPICO DEL TESSUTO URBANO**
  - a2.1 - DI BUONA QUALITA'
  - a2.2 - DI MEDIA E SCARSA QUALITA'
- **a3 - EDIFICIO IN CONTRASTO CON I CARATTERI AMBIENTALI DEL TESSUTO URBANO**
  - a3.1 - PER PARZIALE TRASFORMAZIONE
  - a3.2 - PER TOTALE TRASFORMAZIONE
  - a3.3 - PER REALIZZAZIONE
- **PERIMETRO P.P**

COMUNE DI PINETO

PROVINCIA DI TERAMO

Piano Particolareggiato del centro storico di Mutignano

ANALISI DELLO STATO DI FATTO

QUALITA' EDILIZIA

TAV. **7**

SCALA 1:300

DATA GENNAIO/2008

PROGETTISTA: DOTT. ARCH. LEO MESCHI
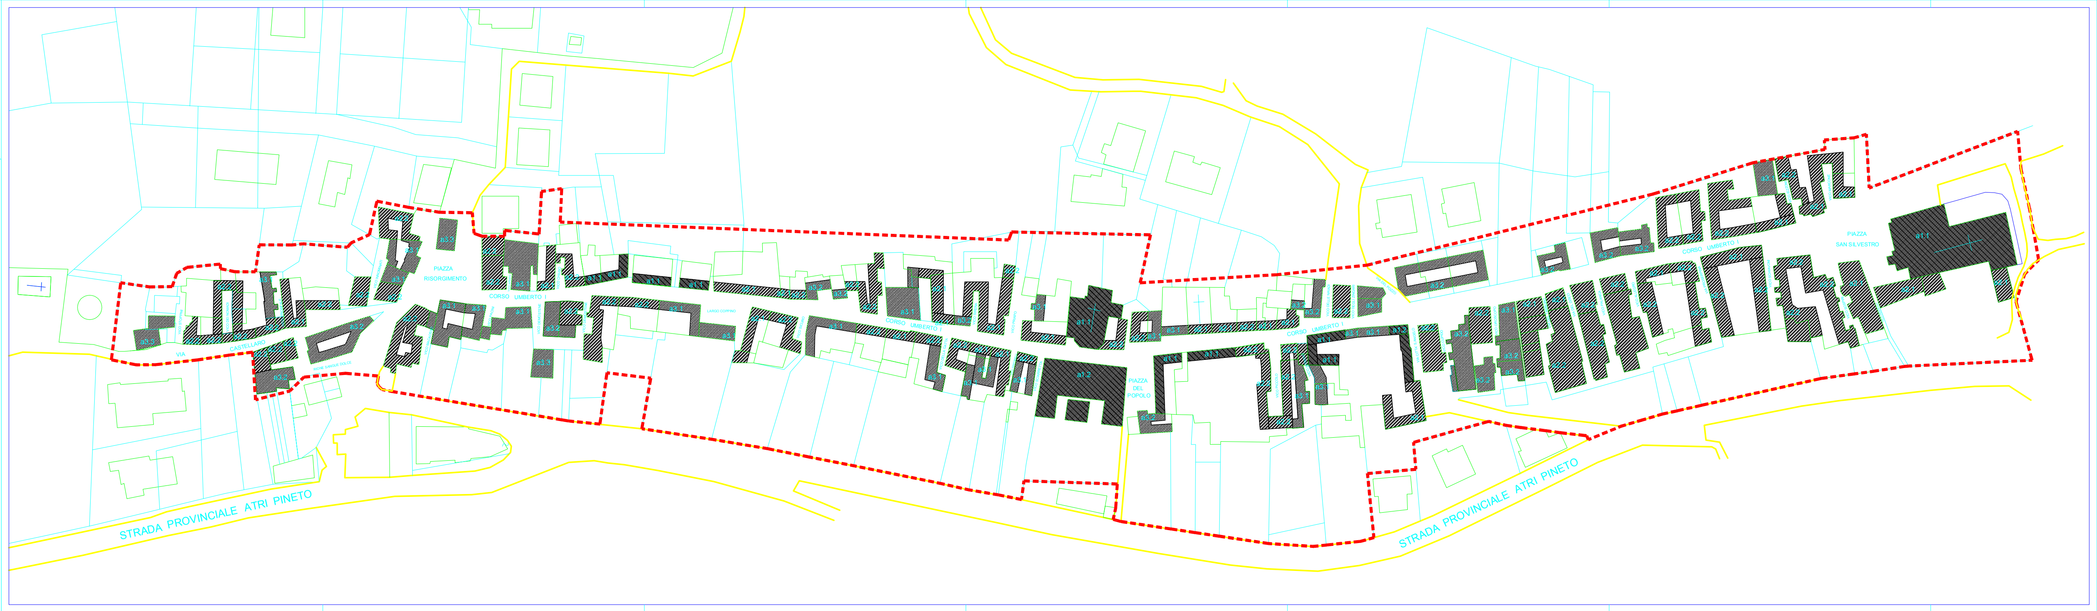
LABORATORI: IN.CA. STUDI E RICERCHE CALDERA S.SIMONETTA GIUSTO DE MINIGI ELISA MORENGO