

Comune di PINETO (TE)

Piano di Lottizzazione Zona Artigianale d'Espansione "TORRE S. ROCCO"

PARERE FAVOREVOLE della Commissione
Edilizia Comunale nella seduta del
15 GEN. 1999 verb. n. 101
Il Presidente Il Tecnico Com.le

TAV. N° 5

Bruno Finocchietto

DIMENSIONE LOTTI E SUPERFICIE
DI MASSIMO INGOMBRO

scala 1:1000

Pineto, li

Il Tecnico




COMUNE DI PINETO
UFFICIO TECNICO

Allegato alla deliberazione di Consiglio Co-
munale n. 24 del 31 MAG. 1999



IL RESPONSABILE DEL SERVIZIO
(Geom. Paolo CABOLD)



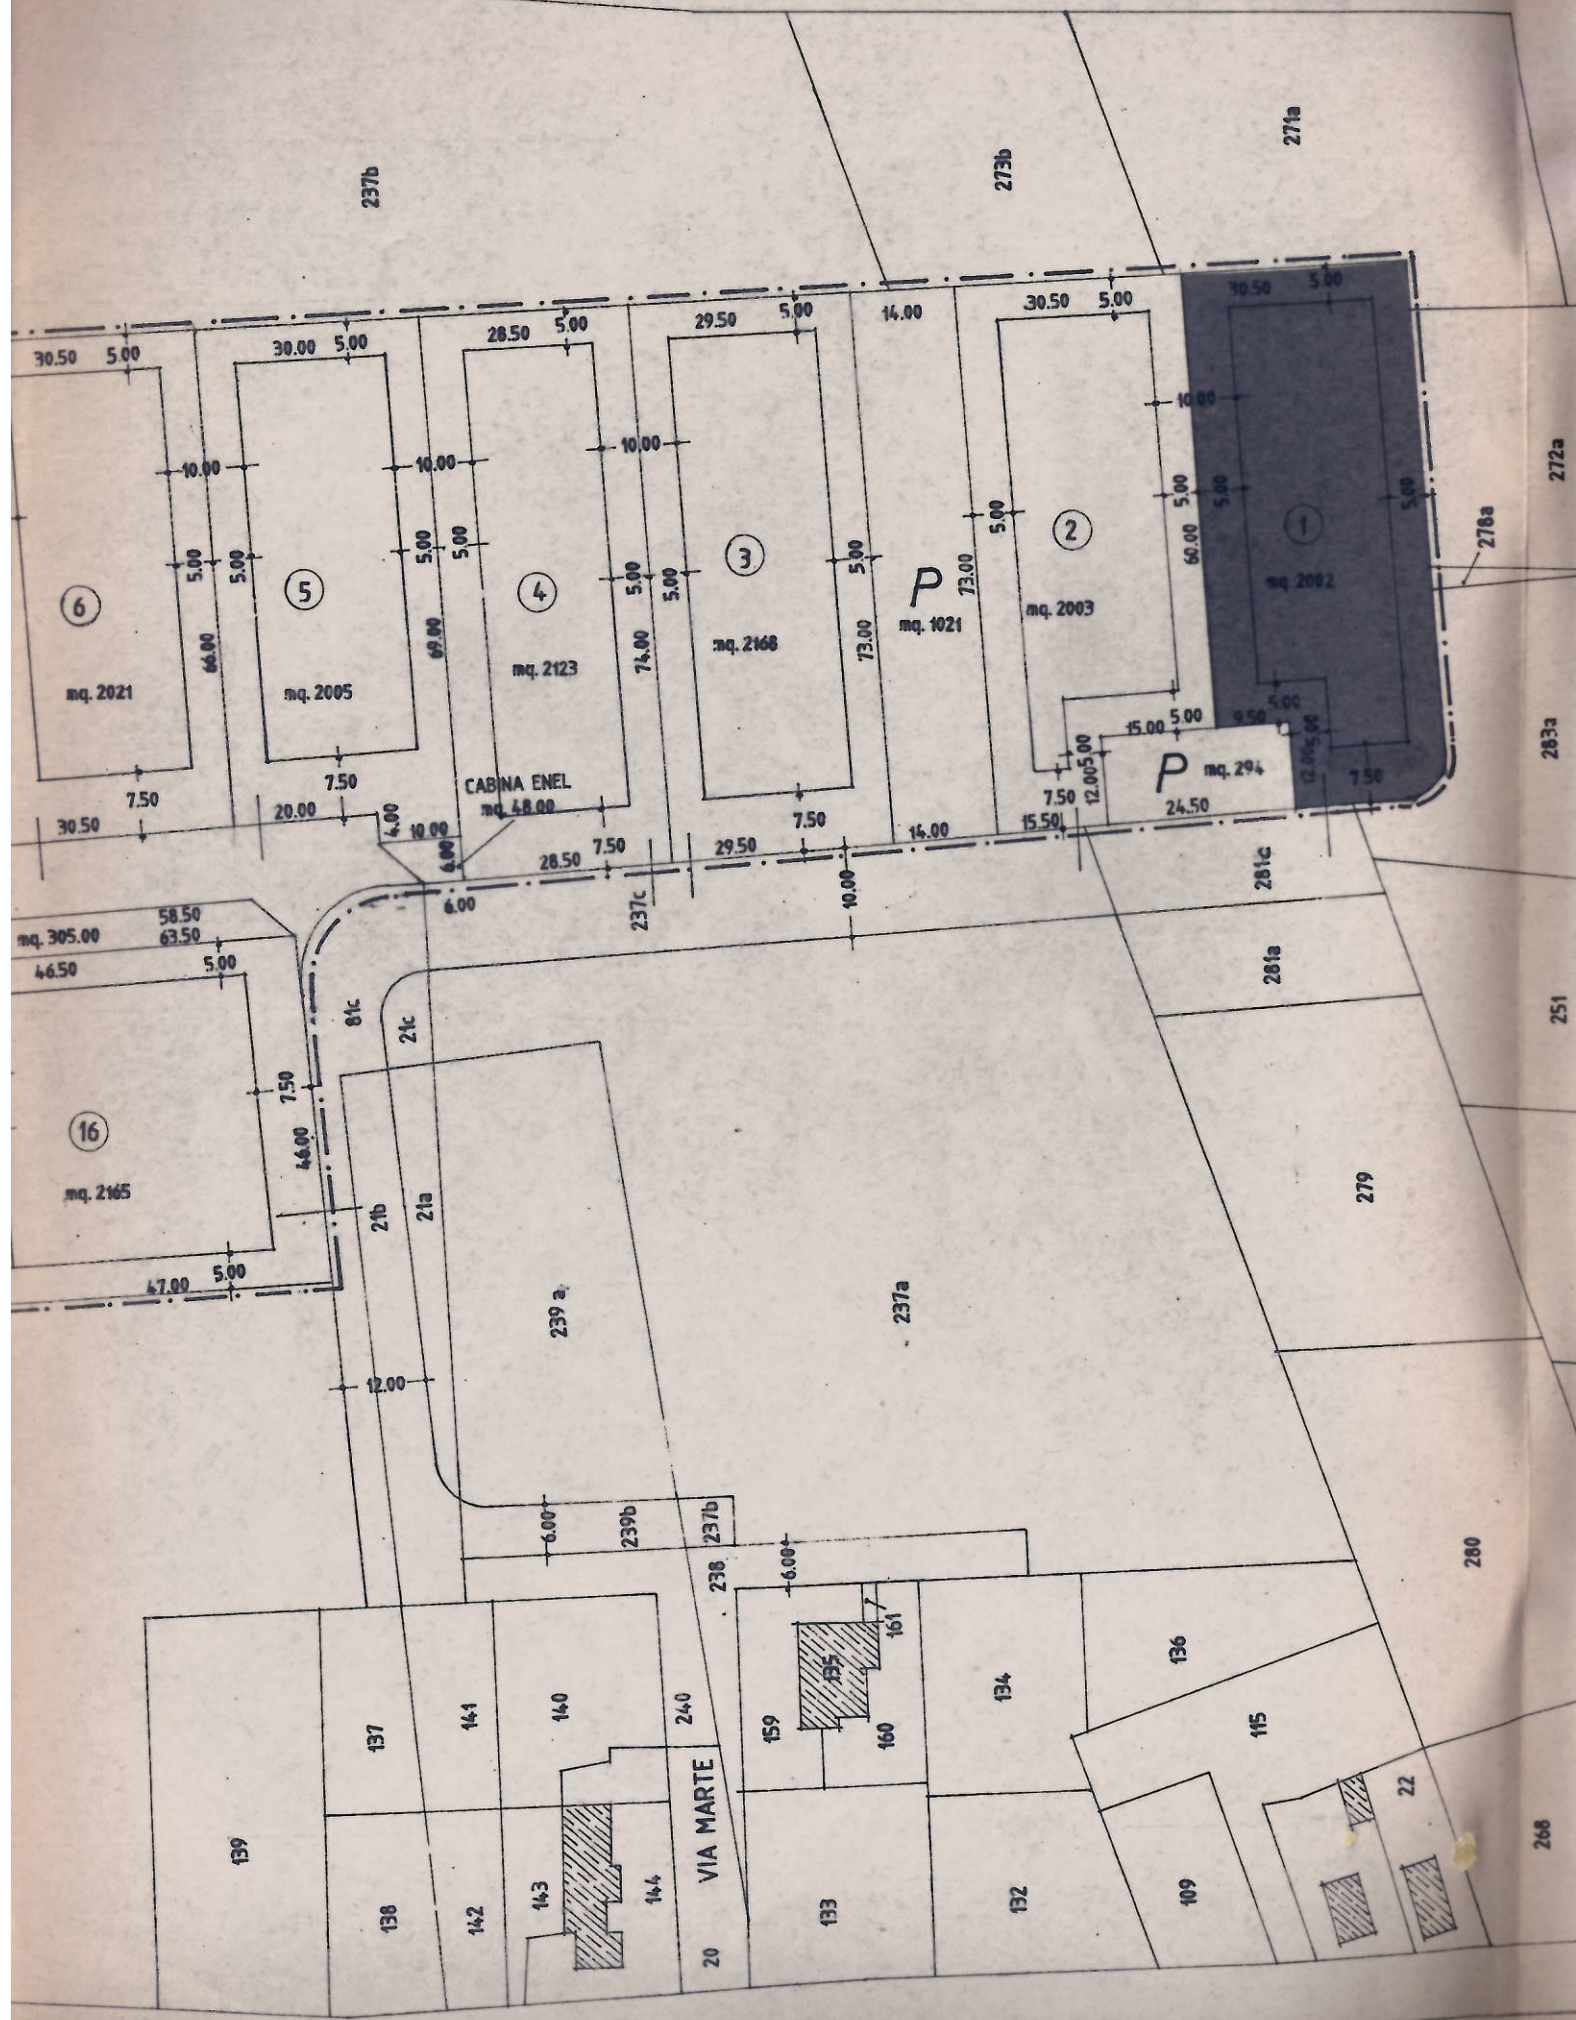

PLANIMETRIA IN SCALA 1:1000

--- LIMITE DI COMPARTO

PLANIMETRIA IN SCALA 1:1000

