
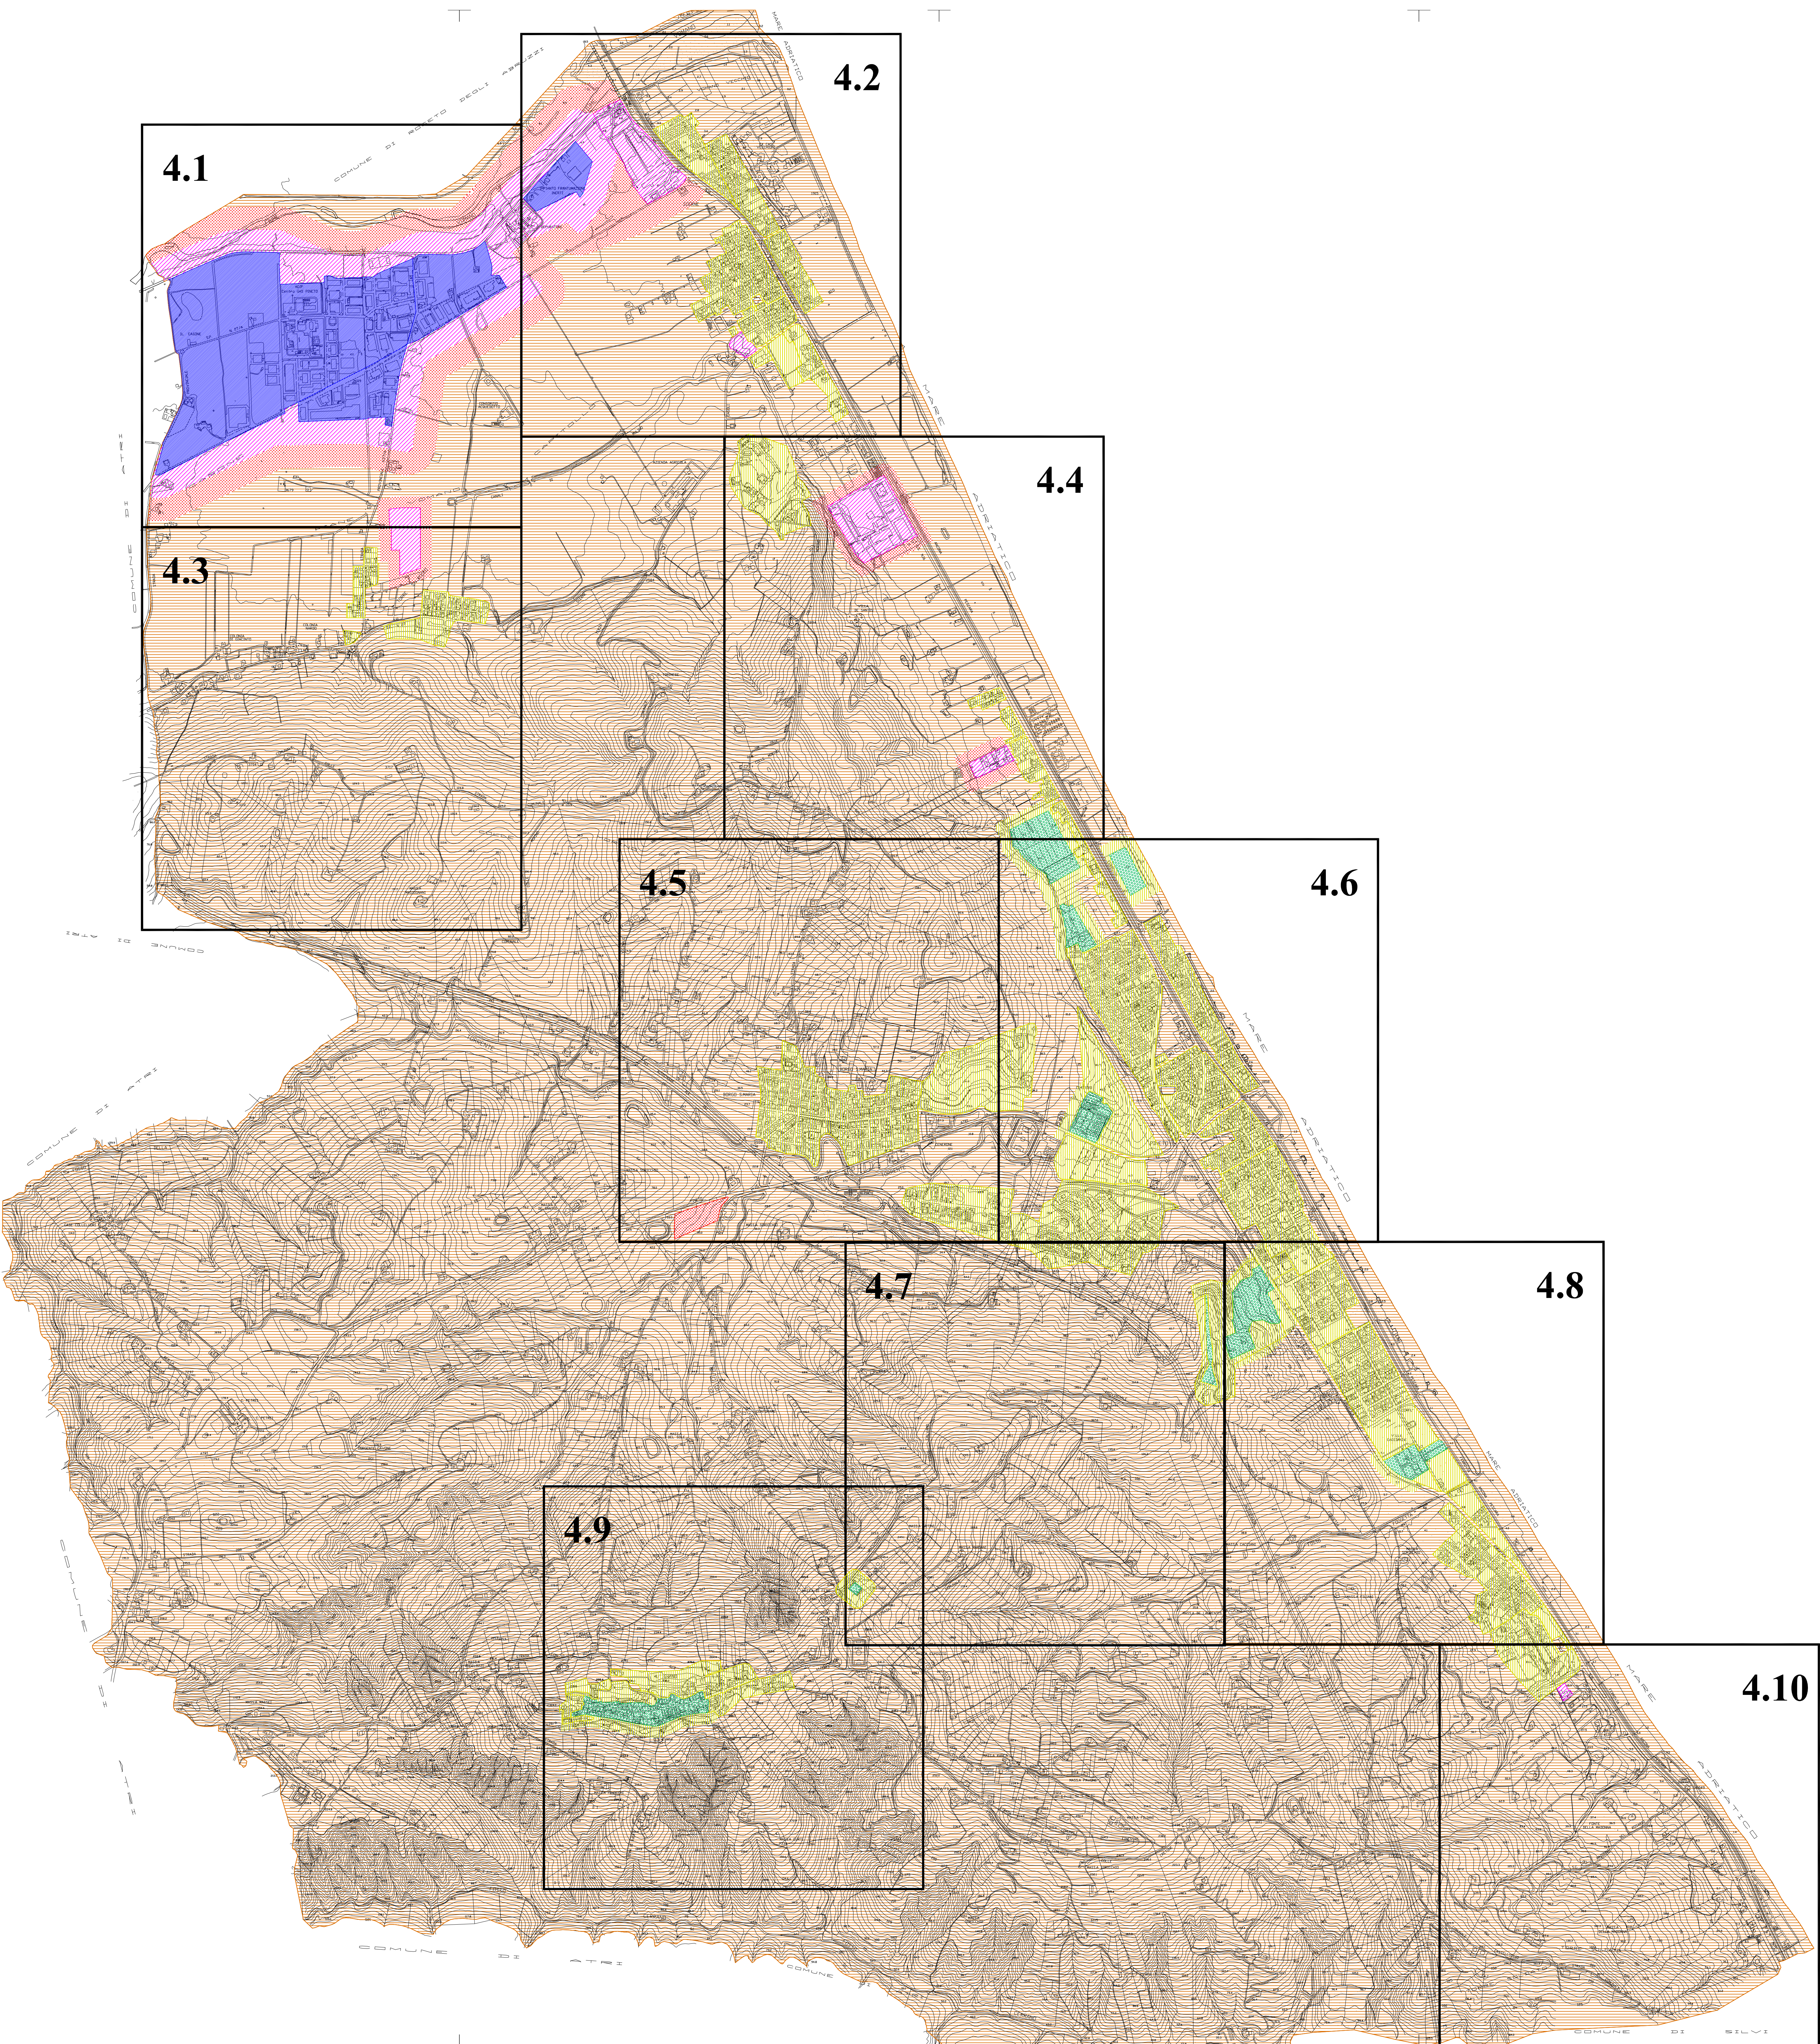


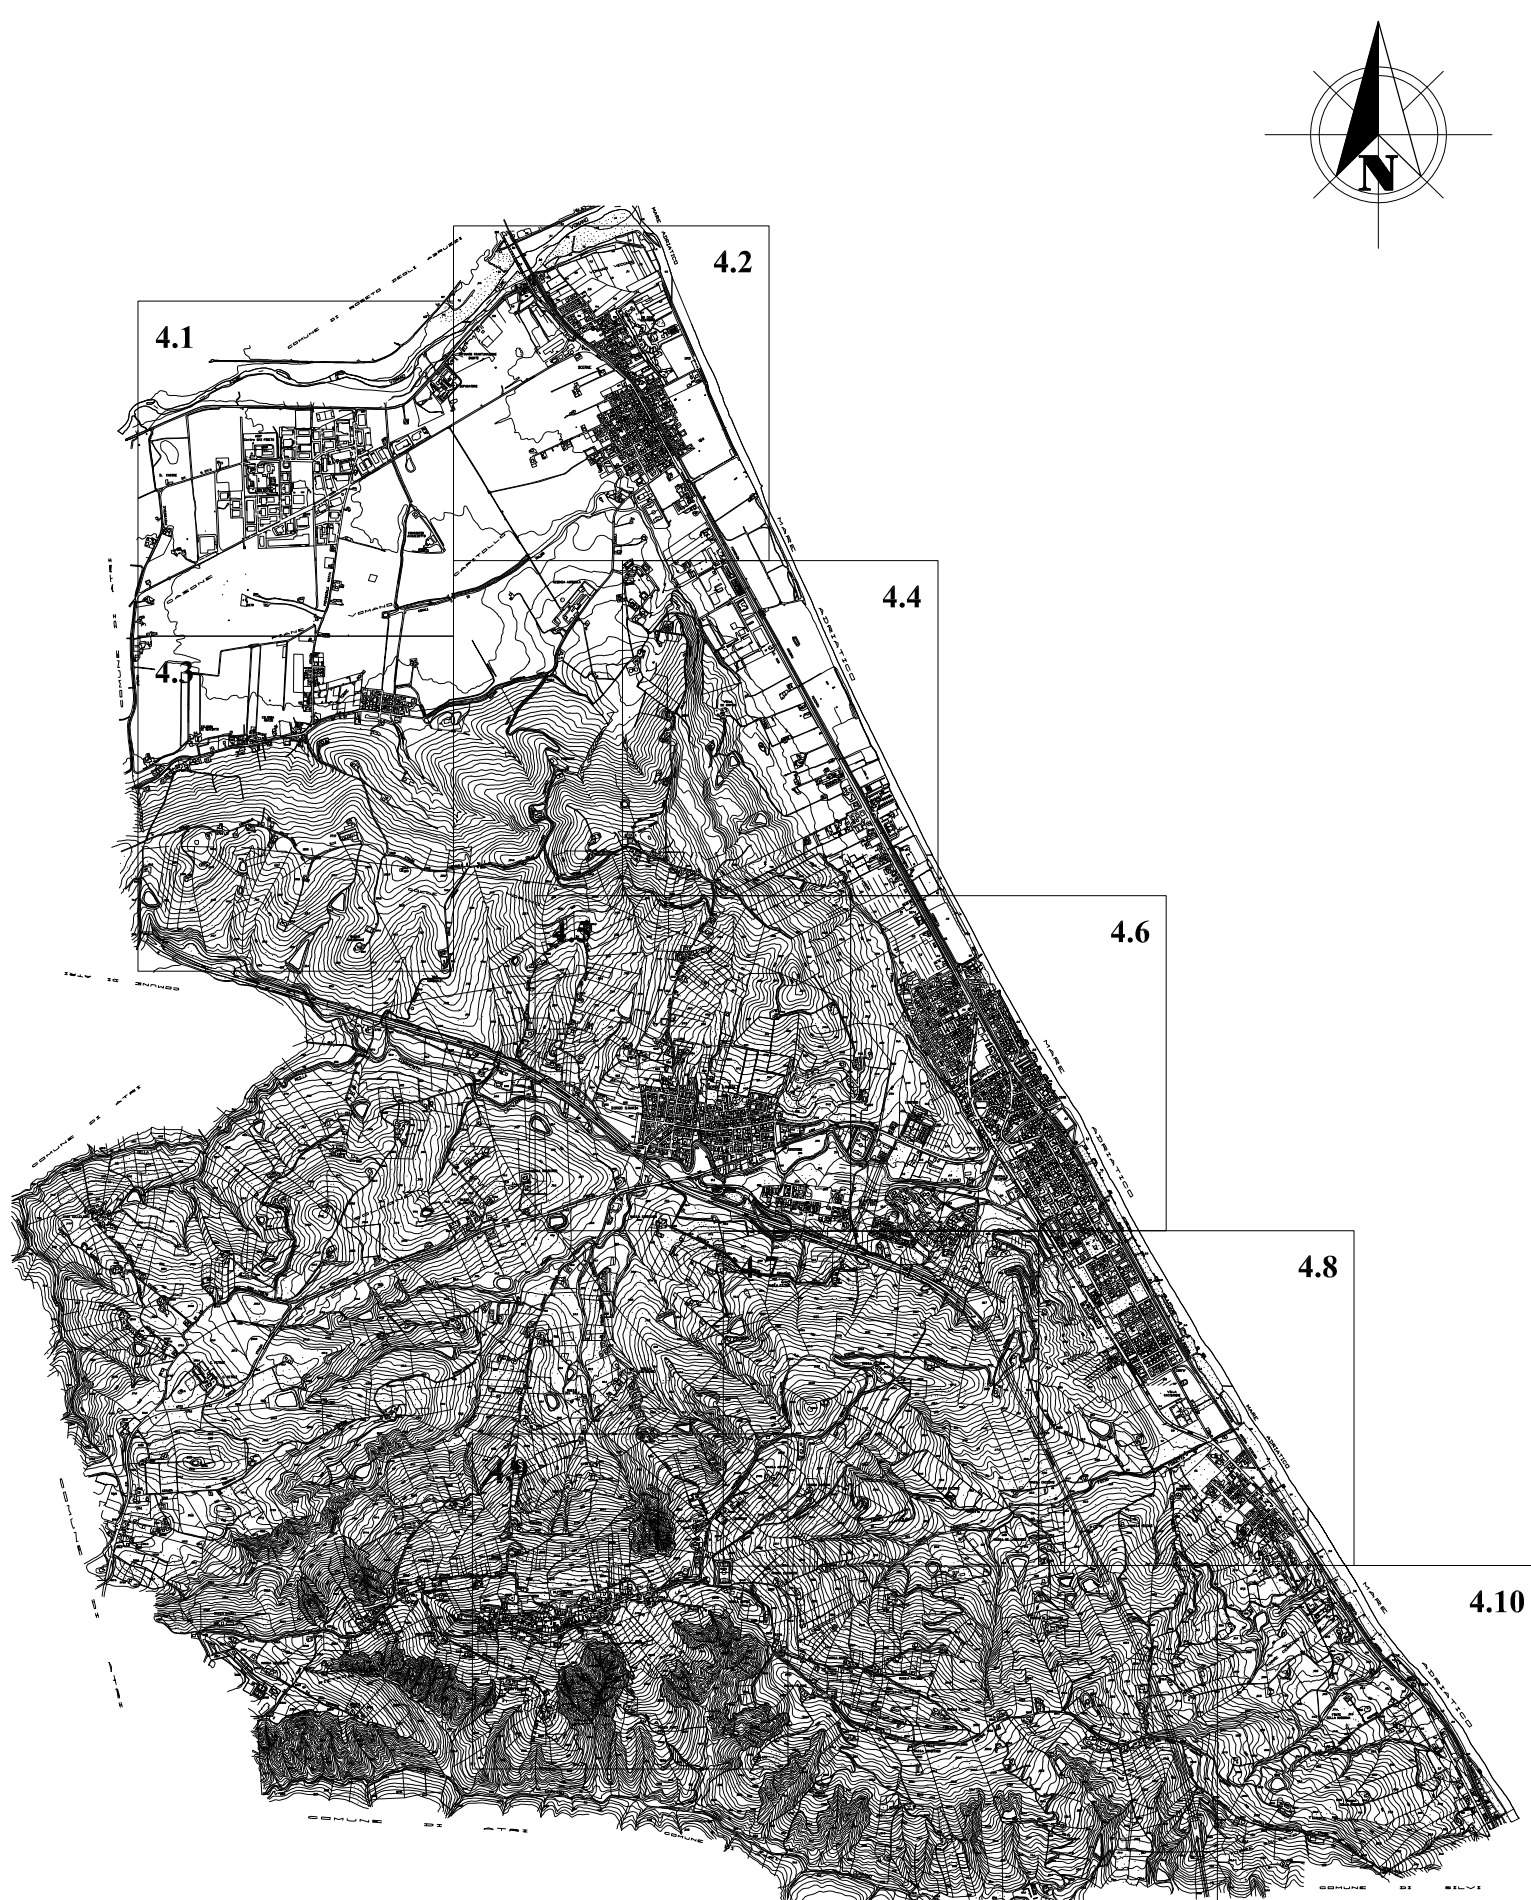

LEGENDA DELLE CLASSI ACUSTICHE						
Classe acustica	Descrizione	Valori Limite in LAeq dB(A) nel periodo diurno e notturno				
		Emissione		Immissione		
I	AREE PARTICOLARMENTE PROTETTE Rientrano in questa classe le zone nelle quali la salute rappresenta un elemento di base per la loro utilizzazione. Aree ospedaliere, scolastiche, aree destinate al riposo all'aperto, aree residenziali, zone di particolare interesse culturale, parchi pubblici, ecc.	45	35	50	40	47
II	AREE DESTINATE AD USO PRIVILEGIAMENTE RESIDENZIALE Rientrano in questa classe le zone urbanizzate prevalentemente da traffico residenziale, con bassa densità di popolazione, con limitata presenza di attività commerciali ed attività industriali ed artigianali.	50	40	55	45	52
III	AREE DI TIPO MISTO Rientrano in questa classe le zone urbanizzate da traffico residenziale e di attraversamento, con media densità di popolazione, con presenza di attività commerciali, uffici, con limitata presenza di attività artigianali e con presenza di attività industriali, con una intensità di attività che impedisce l'isolamento acustico.	55	45	60	50	57
IV	AREE DI INTENSA ATTIVITA' UMANA Rientrano in questa classe le zone urbanizzate da traffico residenziale e di attraversamento, con alta densità di popolazione, con attività commerciali e uffici, con presenza di attività artigianali e con presenza di attività industriali, con una intensità di attività che impedisce l'isolamento acustico.	60	50	65	55	62
V	AREE PRIVILEGIAMENTE INDUSTRIALI Rientrano in questa classe le zone interessate da insediamenti industriali e con attività di artigianato.	65	55	70	60	67
VI	AREE ESCLUSIVAMENTE INDUSTRIALI Rientrano in questa classe le zone esclusivamente interessate da attività industriali e prive di insediamenti abitativi.	65	65	70	70	70

Comune di PINETO
Provincia di Teramo

CLASSIFICAZIONE ACUSTICA
DEL TERRITORIO COMUNALE
ai sensi del D.P.C.M. 01/03/91, della Legge Quadro 447/95, del D.P.C.M. 14/11/97 e della Determinazione Regione Abruzzo n.2/188 del 17/11/2004

SUDDIVISIONE
DEL TERRITORIO COMUNALE
IN CLASSI ACUSTICHE OMOGENEE

- QUADRO DI UNIONE -

Tavola
4

REV. 0

Scala
1:10.000

Data
Luglio
2014

Studio di Ingegneria
Del Sole Germano
Via Petrucci n. 56 - 66025 Pineto (TE)
Tel. 3463195045 - Mail: ing.delsole@delsole.it

Adozione:
Delibera Consiglio Comunale
n. _____ del _____

Approvazione:
Delibera Consiglio Comunale
n. _____ del _____

Il redattore del Piano:
Ing. Del Sole Germano

Publicazione su Albo Pretorio:
Data: _____

Protocollo e Note