


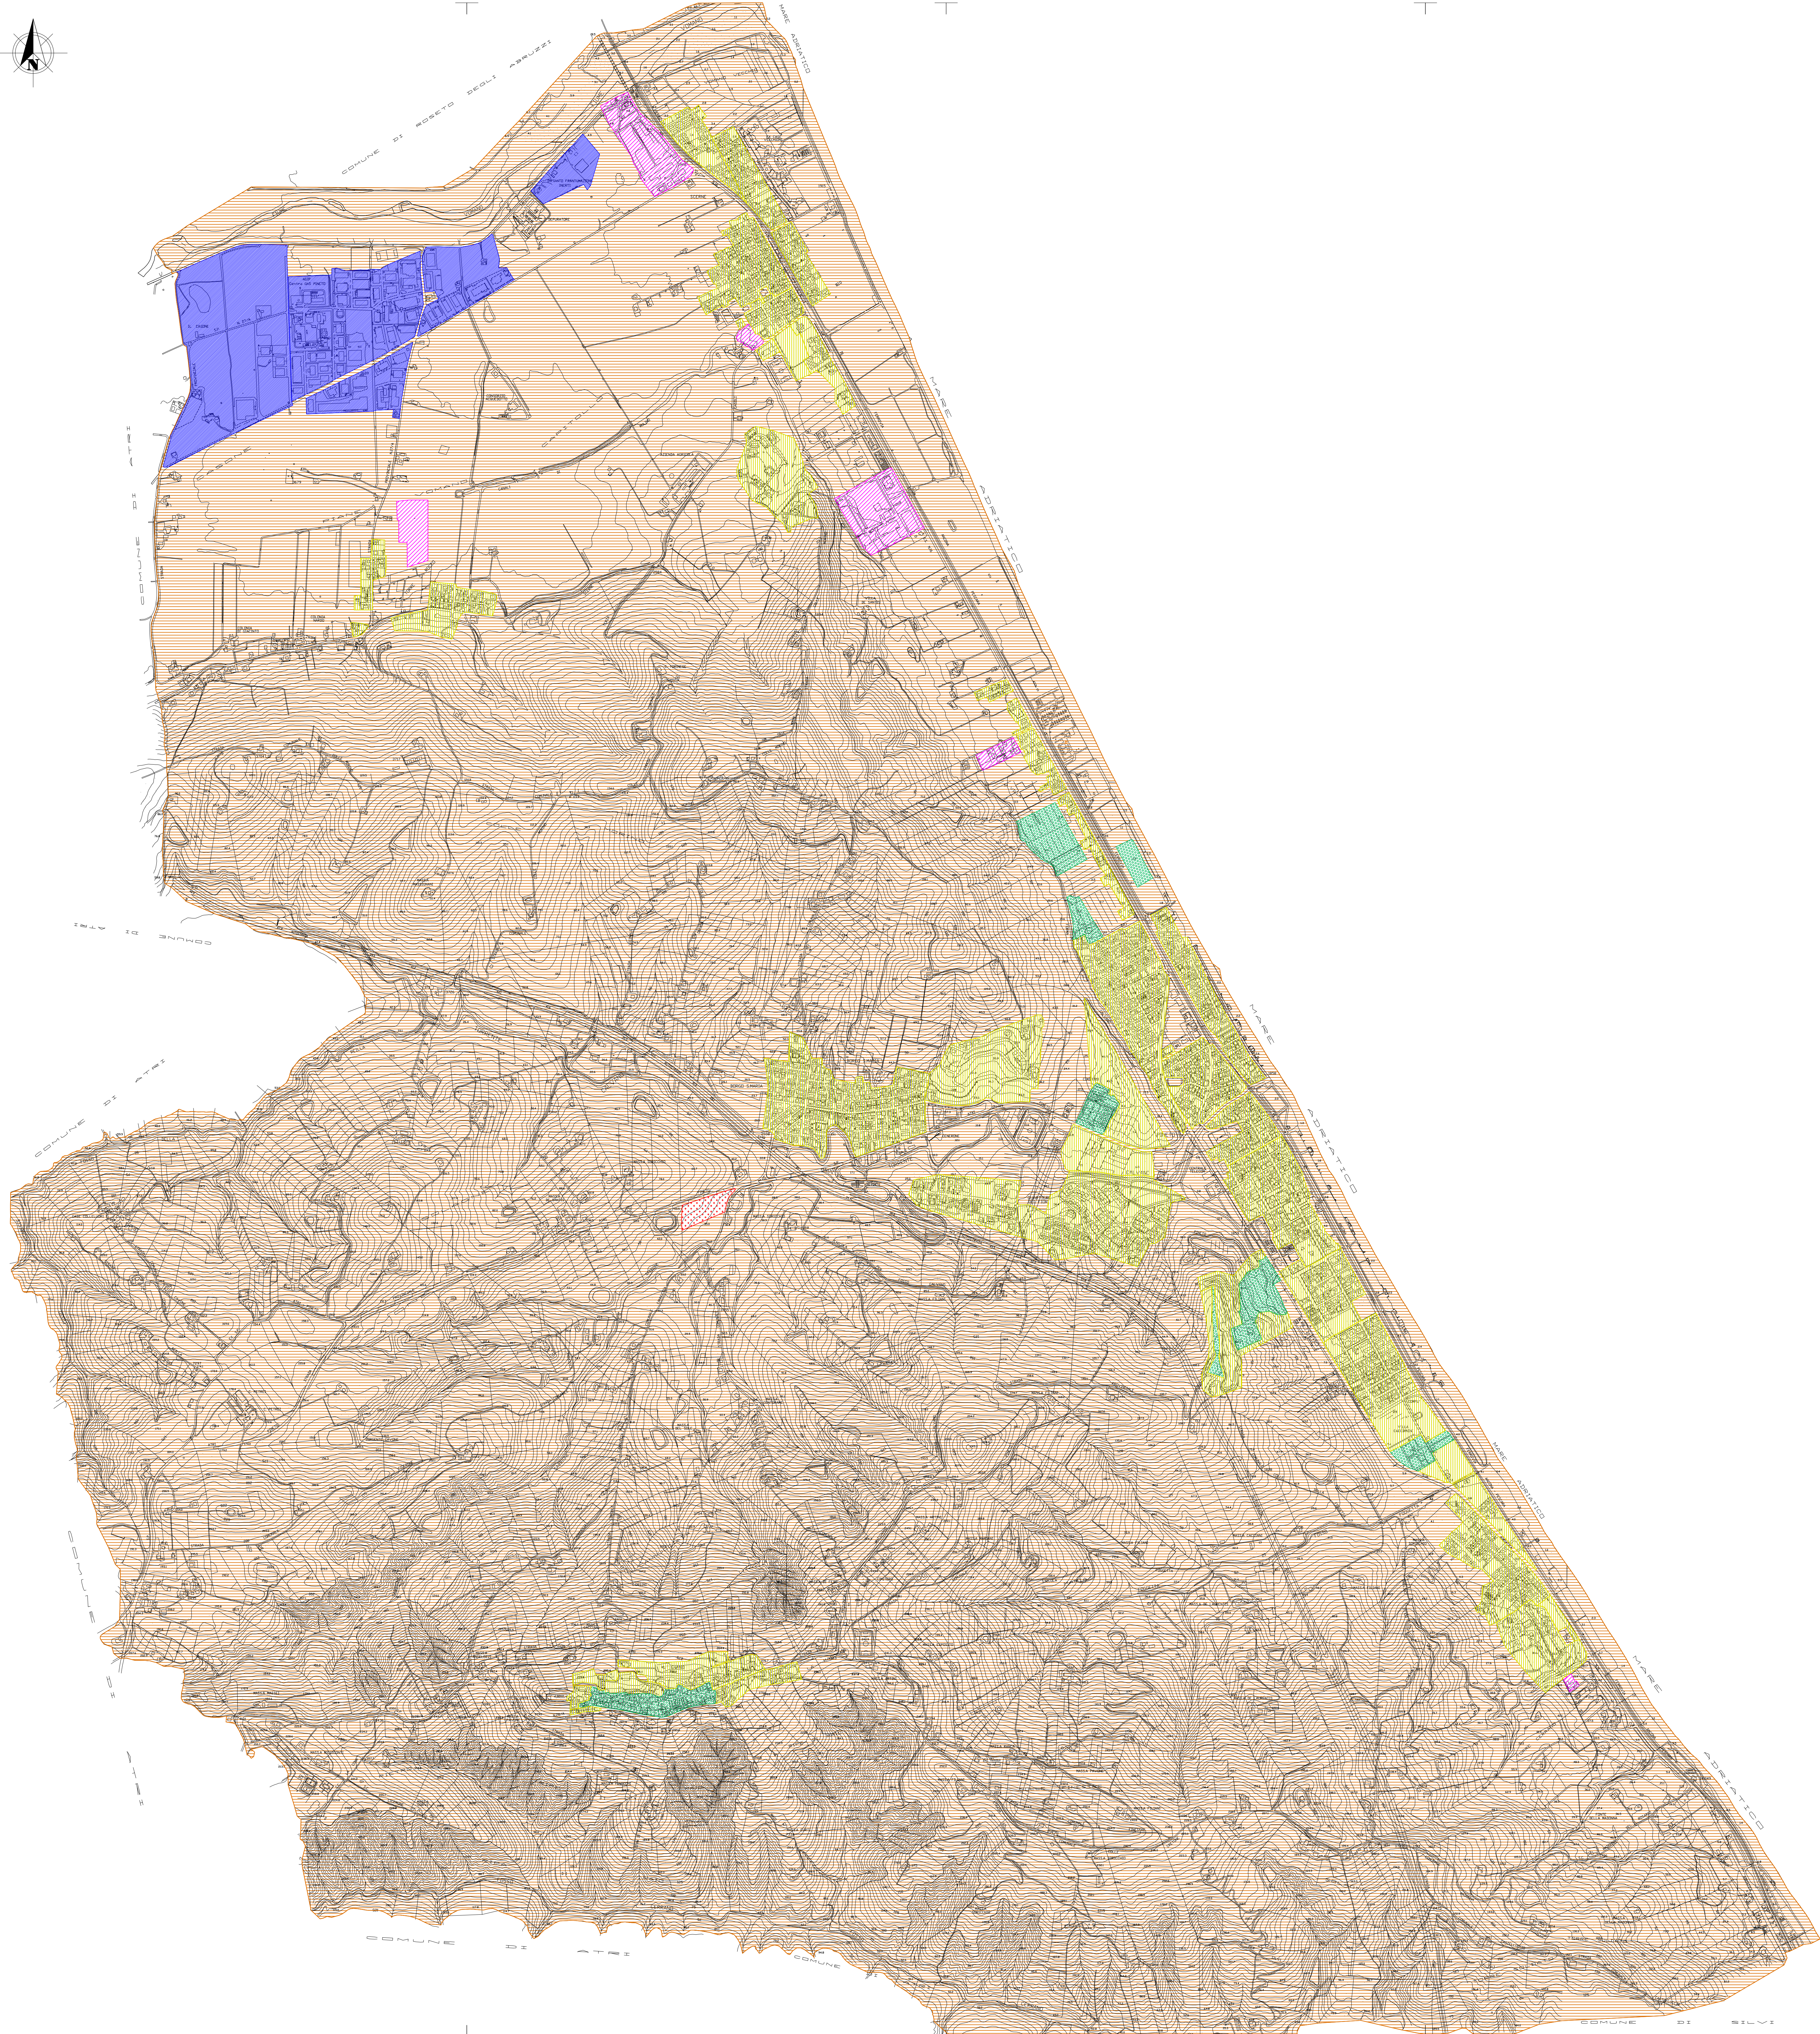

LEGENDA DELLE CLASSI ACUSTICHE							
Classe acustica	Descrizione	Valori Limite in LAeq dB(A) nel periodo diurno e notturno					
		Emissione		Immissione		Qualità	
I	AREE PARTICOLARMENTE PROTETTE Rientrano in questa classe le aree nelle quali la quiete rappresenta un elemento di interesse di particolare importanza. Sono ricompresi: ospedali, zone industriali (zone a verde) e zone residenziali (zone a verde), zone di particolare interesse urbanistico, parchi pubblici, ecc.	45	35	50	40	47	37
II	AREE DESTINATE AD USO PREVALENTEMENTE RESIDENZIALE Rientrano in questa classe le zone urbanizzate prevalentemente da edifici residenziali, con limitate attività di popolazione, con limitata presenza di attività commerciali ed attività di servizio ed attività di artigianato.	50	40	55	45	52	42
III	AREE DI TIPO MISTO Rientrano in questa classe le zone urbanizzate da traffico veicolare locale e di attraversamento, con edifici residenziali di popolazione, con presenza di attività di servizio industriale, con attività commerciali di servizio che impiegano macchine silenziose.	55	45	60	50	57	47
IV	AREE DI INTENSA ATTIVITA' UMANA Rientrano in questa classe le zone urbanizzate da intenso traffico veicolare, con alta densità di popolazione, con elevata presenza di attività commerciali e di attività di servizio industriale, con attività commerciali di servizio che impiegano macchine rumorose.	60	50	65	55	62	52
V	AREE PREVALENTEMENTE INDUSTRIALI Rientrano in questa classe le zone urbanizzate da industriali ed attività a carattere di attività.	65	55	70	60	67	57
VI	AREE ESCLUSIVAMENTE INDUSTRIALI Rientrano in questa classe le zone esclusivamente interessate da attività industriali e zone di insediamento industriali.	65	65	70	70	70	70

Comune di PINETO
Provincia di Teramo

CLASSIFICAZIONE ACUSTICA
DEL TERRITORIO COMUNALE
ai sensi del D.P.C.M. 01/03/91, della Legge Quadro 447/95, del D.P.C.M. 14/11/97 e della Determinazione Regione Abruzzo n.2/188 del 17/11/2004

SUDDIVISIONE
DEL TERRITORIO COMUNALE
IN CLASSI ACUSTICHE OMOGENEE

- STATO DI FATTO -

Tavola
1
REV. 0
Scala
1:10.000

Data
Luglio
2014

Studio di Ingegneria
Del Sole Germano
Via Petrarca n.56 - 64025 Pineto (TE)
Tel. 348319045 - Mail: ing.delsole@hotmail.it

Il redattore del Piano:
Ing. **Del Sole Germano**

(Firmato competente in acustica ambientale)

Adozione:
Delibera Consiglio Comunale
n. del

Pubblicazione su Albo Pretorio:
Data:

Approvazione:
Delibera Consiglio Comunale
n. del

Protocollo e Note