

# Comune di PINETO (TE)

## Piano di Lottizzazione Zona Artigianale d'Espansione "TORRE S. ROCCO"

PARERE FAVOREVOLE della Commissione  
Edilizia Comunale nella seduta del  
15 GEN. 1999 verb. n. ....  
Il Presidente Il Tecnico Com.le

TAV. N° 3

*Bruno Finocchio*

ZONIZZAZIONE - scala 1:1000



**COMUNE DI PINETO**  
UFFICIO TECNICO

Allegato alla deliberazione di Consiglio Co-  
munale n. 24 del 31 MAG. 1999


IL RESPONSABILE DEL SERVIZIO  
(Geom. *F. GABOLI*)

Pineto, li



Il Tecnico

Legenda

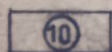


SUPERFICIE FONDIARIA




VIABILITA' DI ACCESSO (ESTERNA AL COMPARTO) ESISTENTE



" " " " " " ) DA REALIZZARE

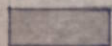


VIABILITA' DI P.d.L.

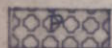


PARCHEGGI



VERDE PUBBLICO

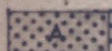

ATTIVITA' COLLETTIVE

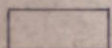

CABINA ENEL



{ ZONA PIANIFICATA DI PROPRIETA'  
NON ADERENTE AL COMPARTO








DI ACCESSO ALLA LOTTIZZAZIONE DA CEDERE AL COMUNE

DA PARTE DEI LOTTIZZANTI

ESISTENTE AD USO PUBBLICO

PLANIMETRIA IN SCALA 1:1000

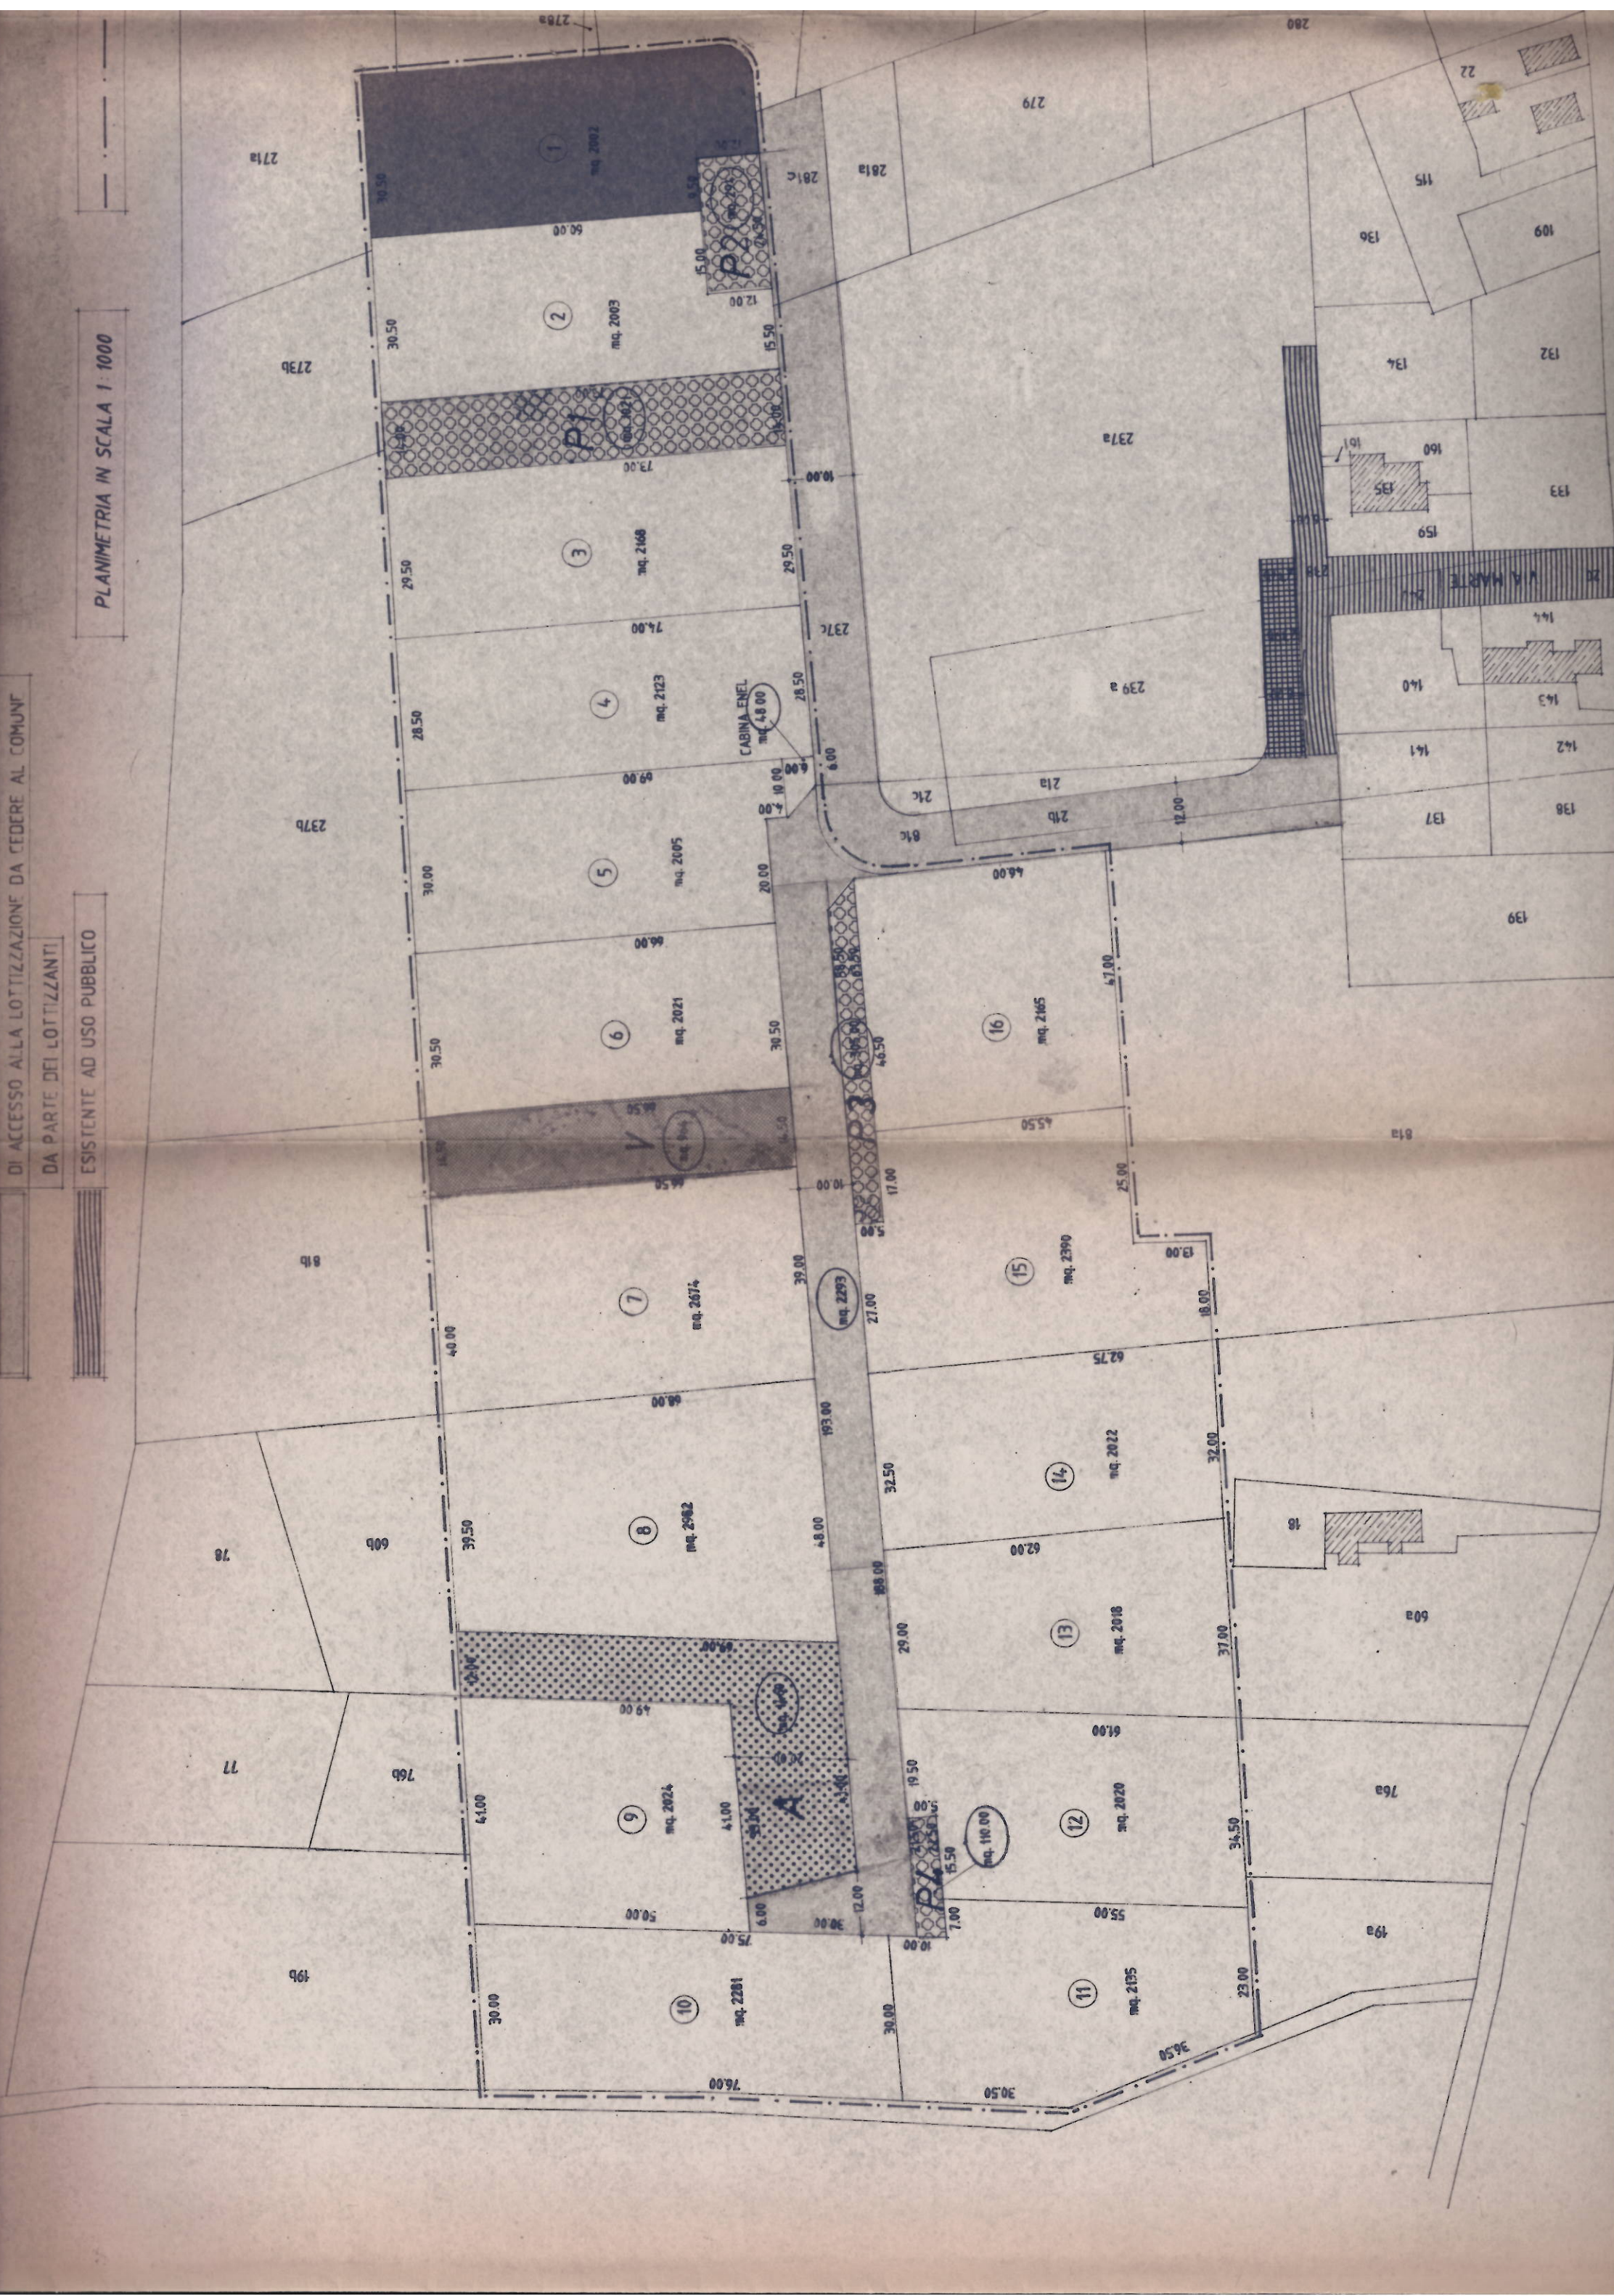



ESISTENTE AD USO PUBBLICO

PLANIMETRIA IN SCALA 1:1000

## LIMITE DI COMPARTO

